


- Legenda destinazioni d'uso
- 1 foyer
 - 2 sala conferenze
 - 3 servizi
 - 4 locali personale
 - 5 locali tecnici
 - 6 caffetteria
 - 7 deposito caffetteria
 - 8 ingresso sala espositiva
 - 9 espositori permanenti
 - 10 espositori temporanei
 - 11 deposito ADI-Sicilia
 - 12 uffici ADI-Sicilia
 - 13 biblioteca
 - 14 carico-scarico
 - 15 deposito
 - 16 foresta

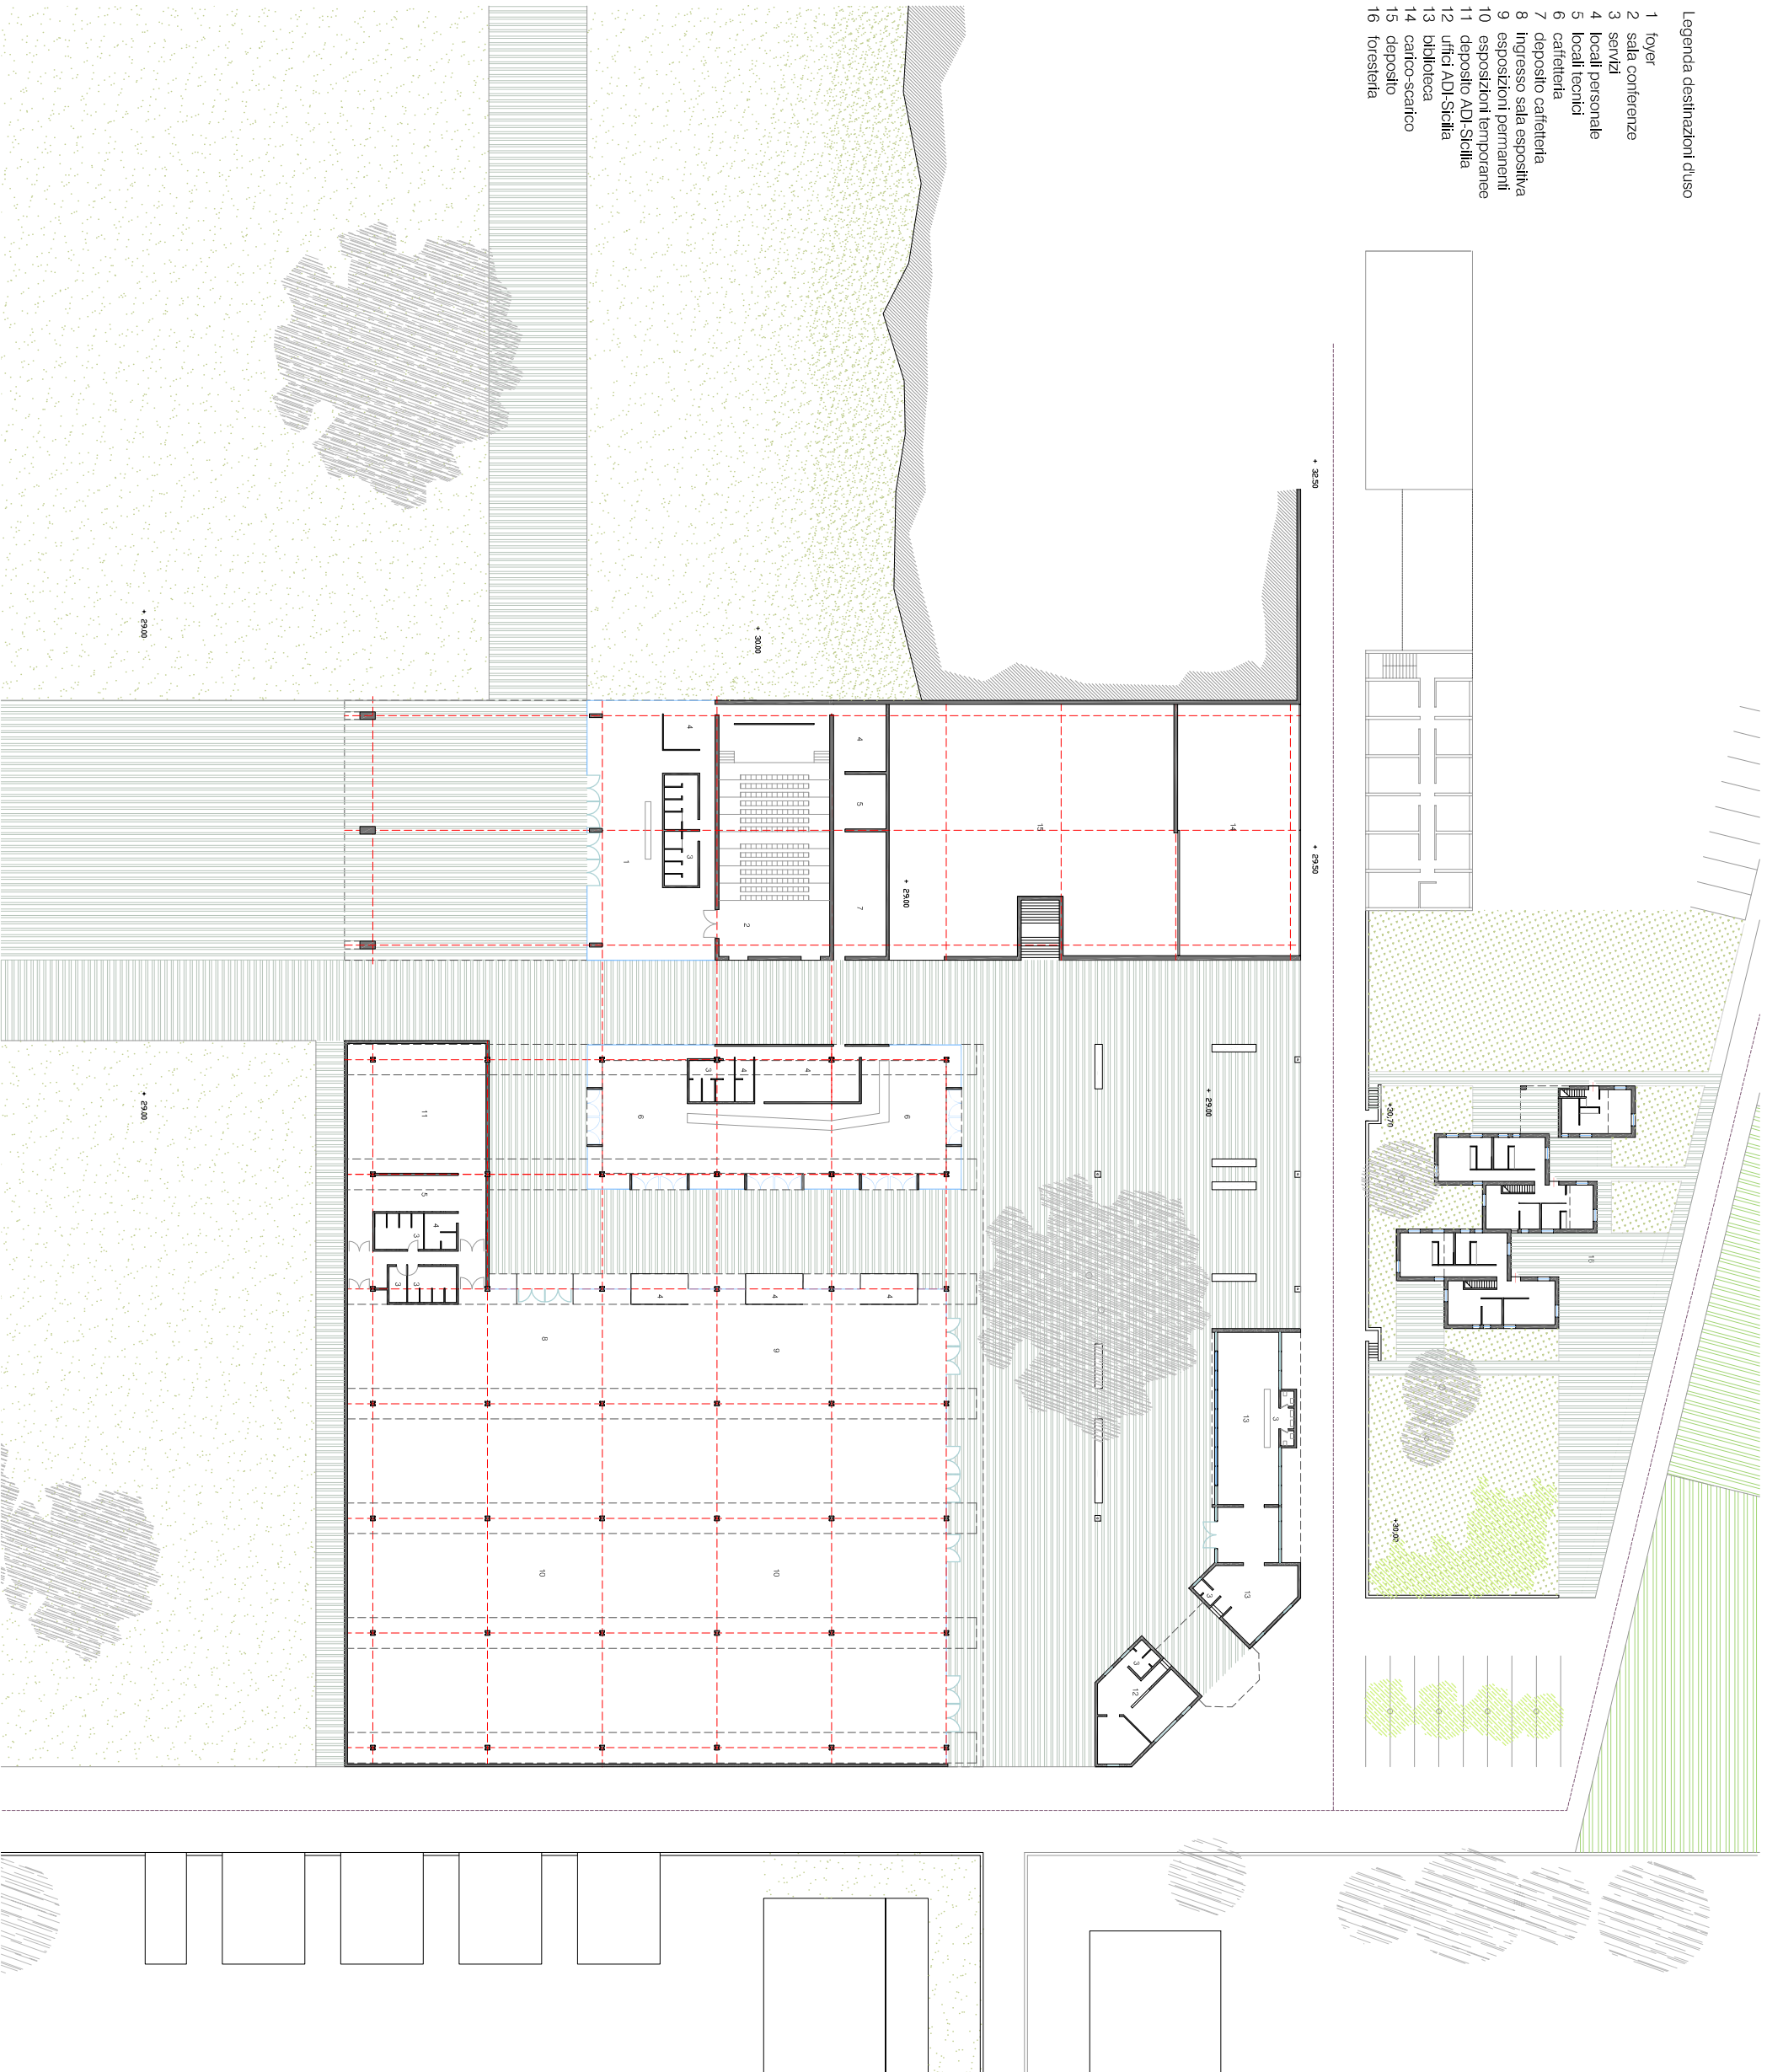

tav. D1 - Planimetria generale

