

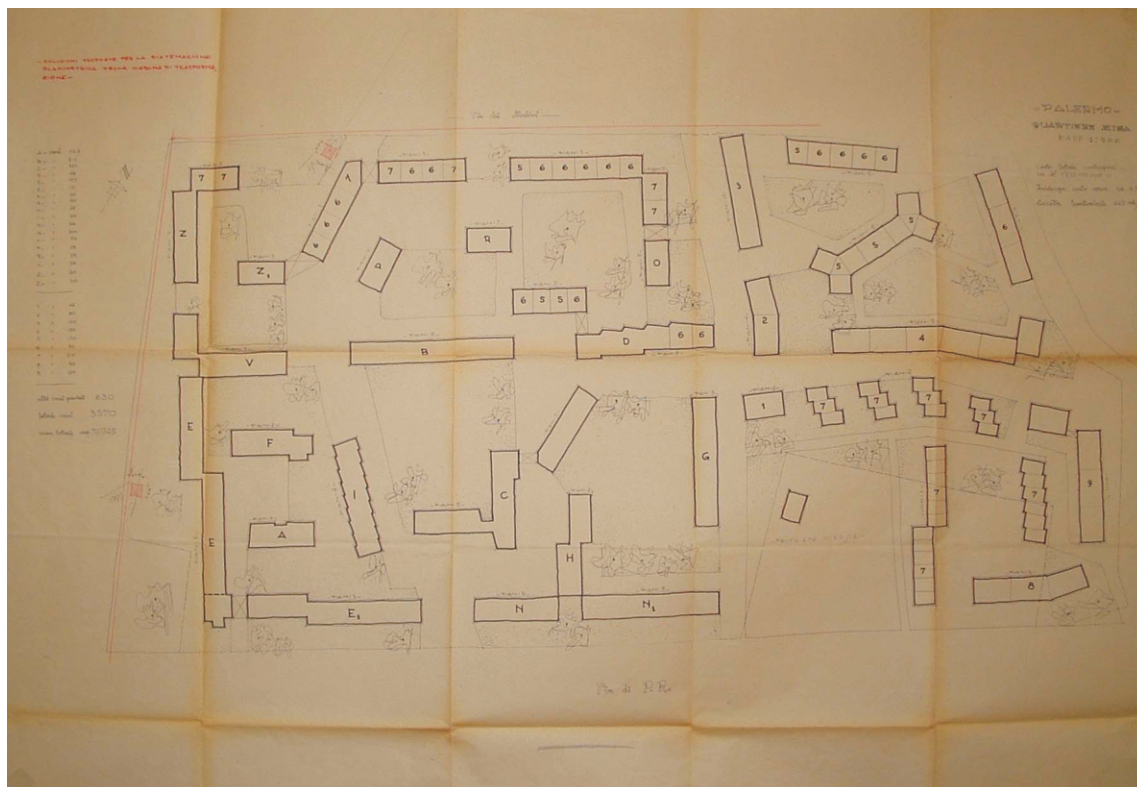



**1951-55 QUARTIERE ZISA QUATTRO CAMERE**

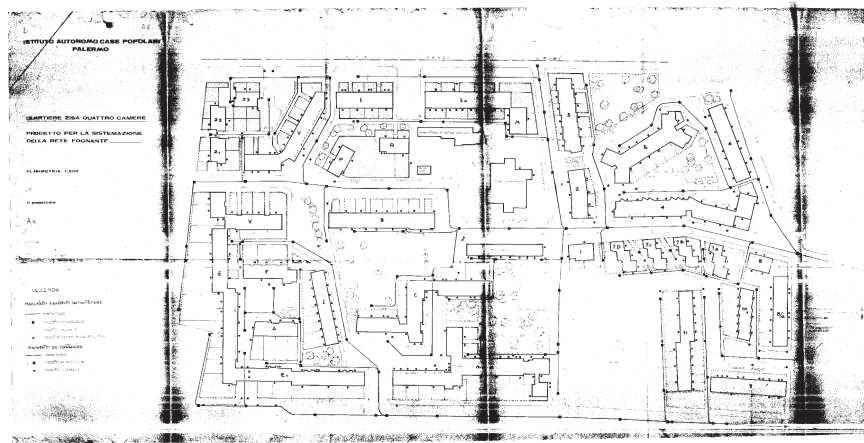


**1951-55 Quartiere ZISA QUATTRO CAMERE**  
Prime versioni di progetto  
Archivio IACP di Palermo

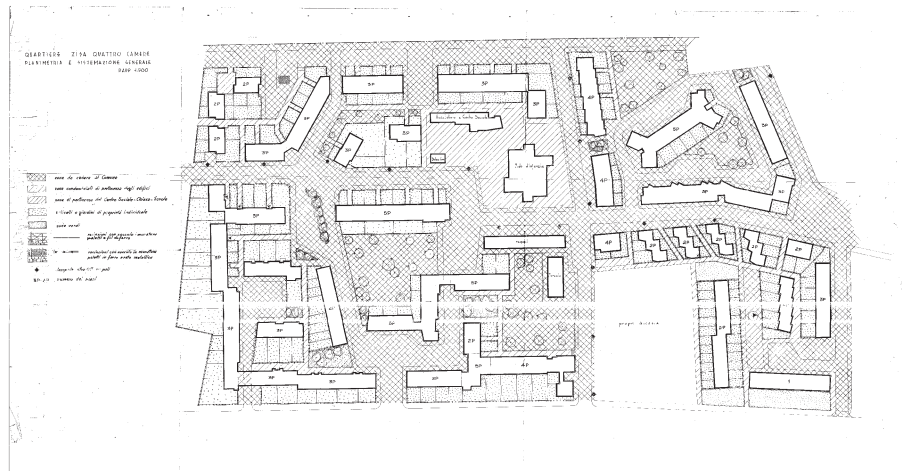

1951-55 Quartiere ZISA QUATTRO CAMERE  
Prime versioni di progetto  
Archivio IACP di Palermo

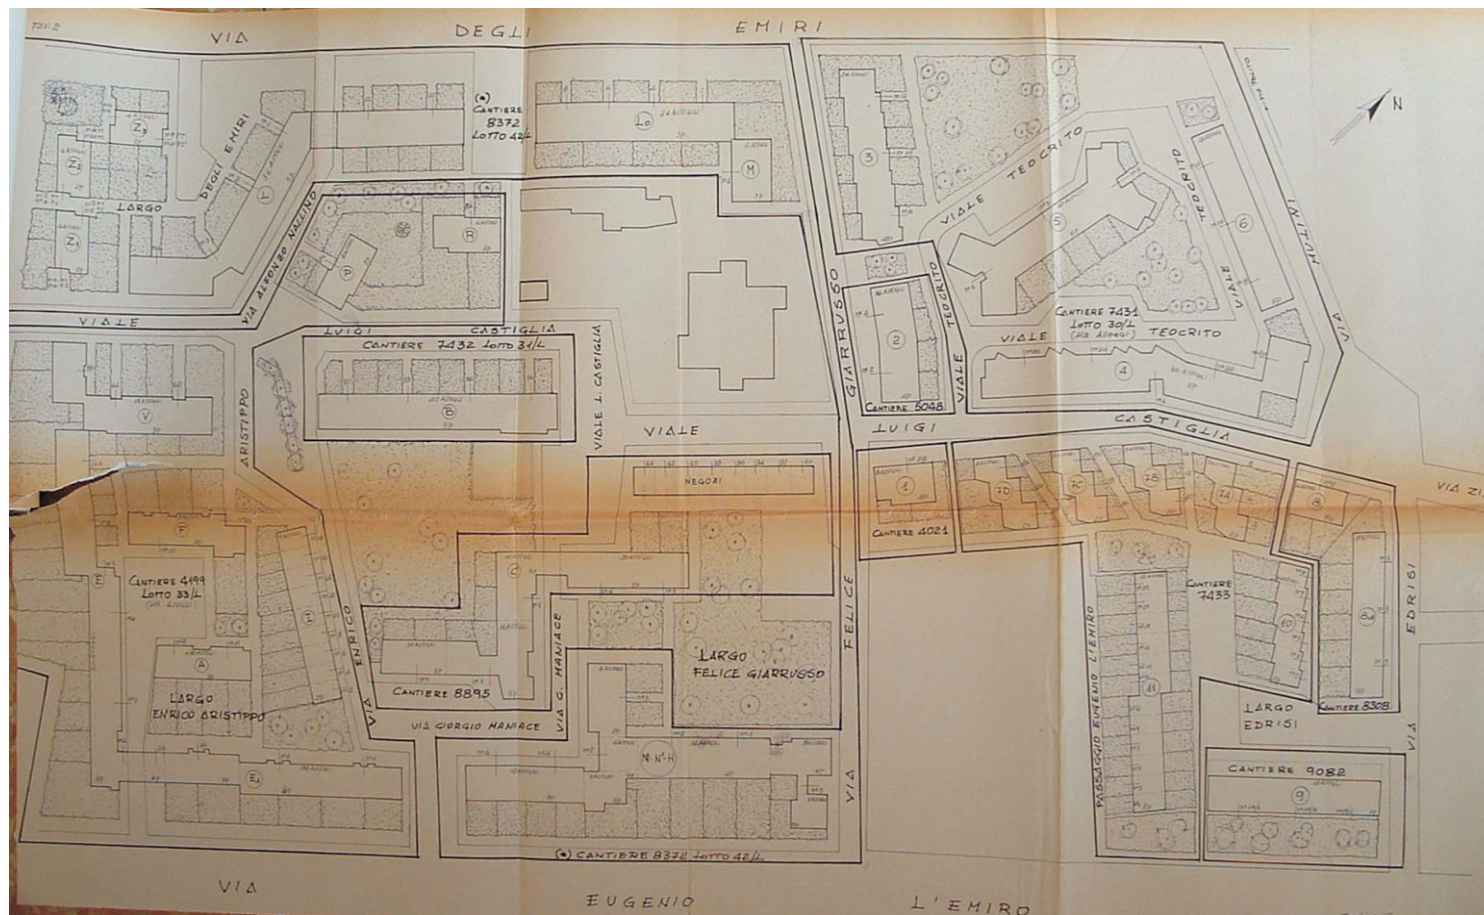







**1951-55 Quartiere ZISA QUATTRO CAMERE**  
Planimetria con indicazione dei lotti e dei cantieri  
Archivio IACP di Palermo - Libro del Patrimonio

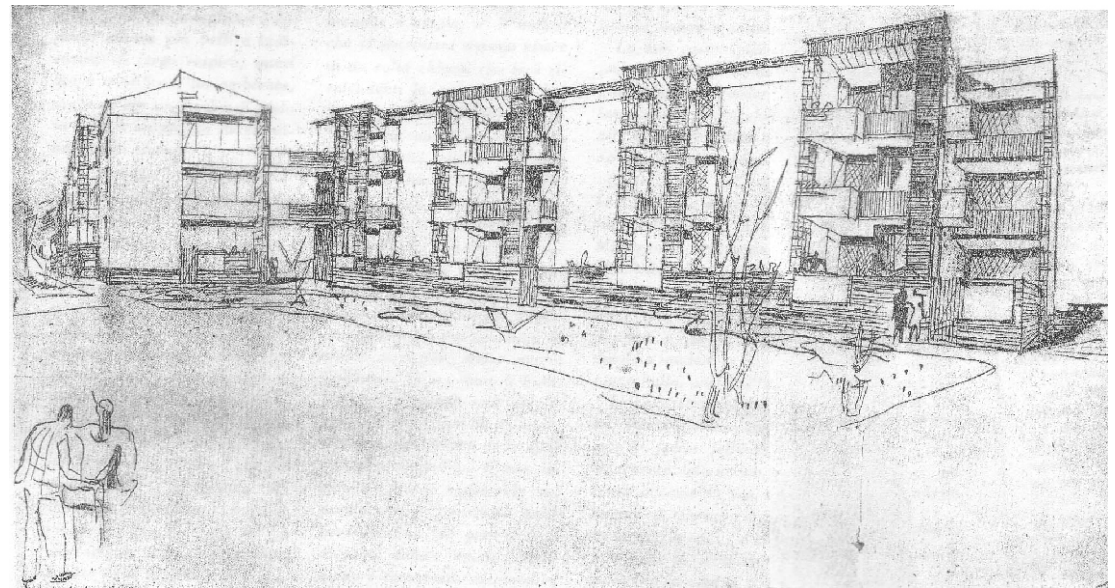


**1951-55 Quartiere ZISA QUATTRO CAMERE**

Prospettiva - schizzo

Da «Casa Nostra» anno IV, n. 3, marzo 1954

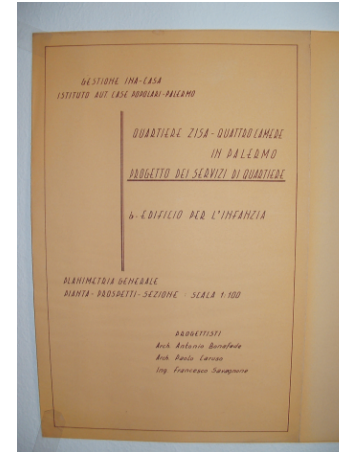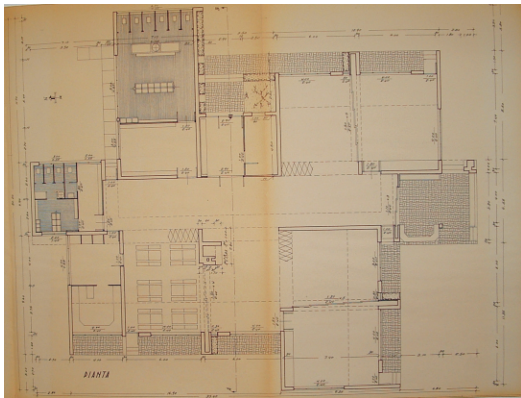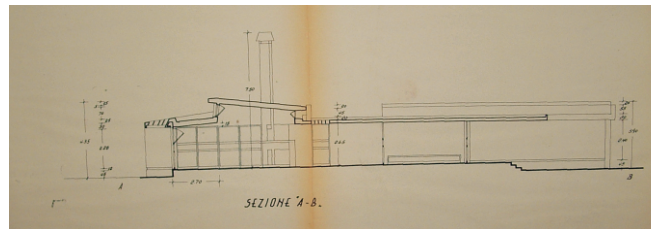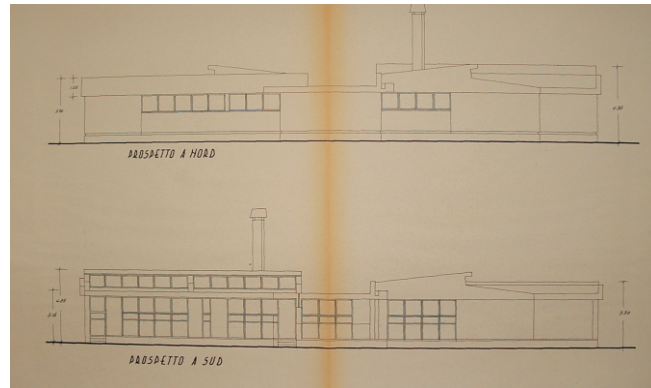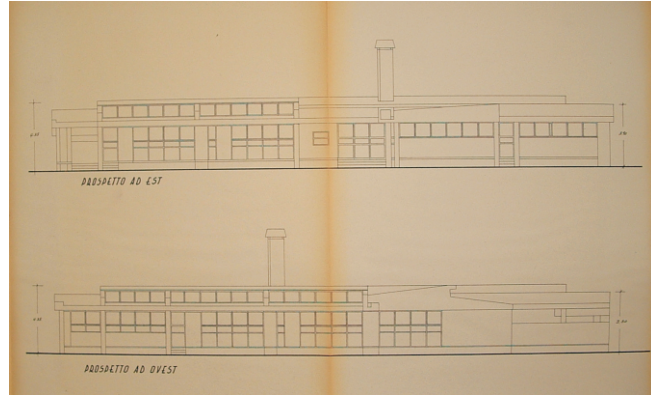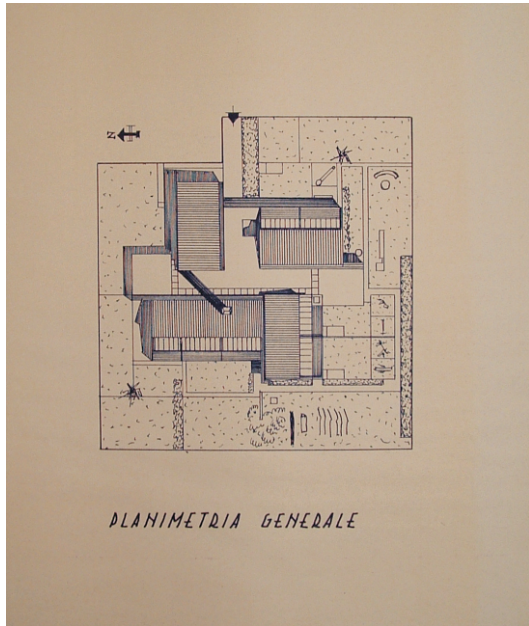

**1951-55 Quartiere ZISA QUATTRO CAMERE**  
 Centro per l'infanzia, progettista F. Savagnone e altri  
 Archivio IACP di Palermo

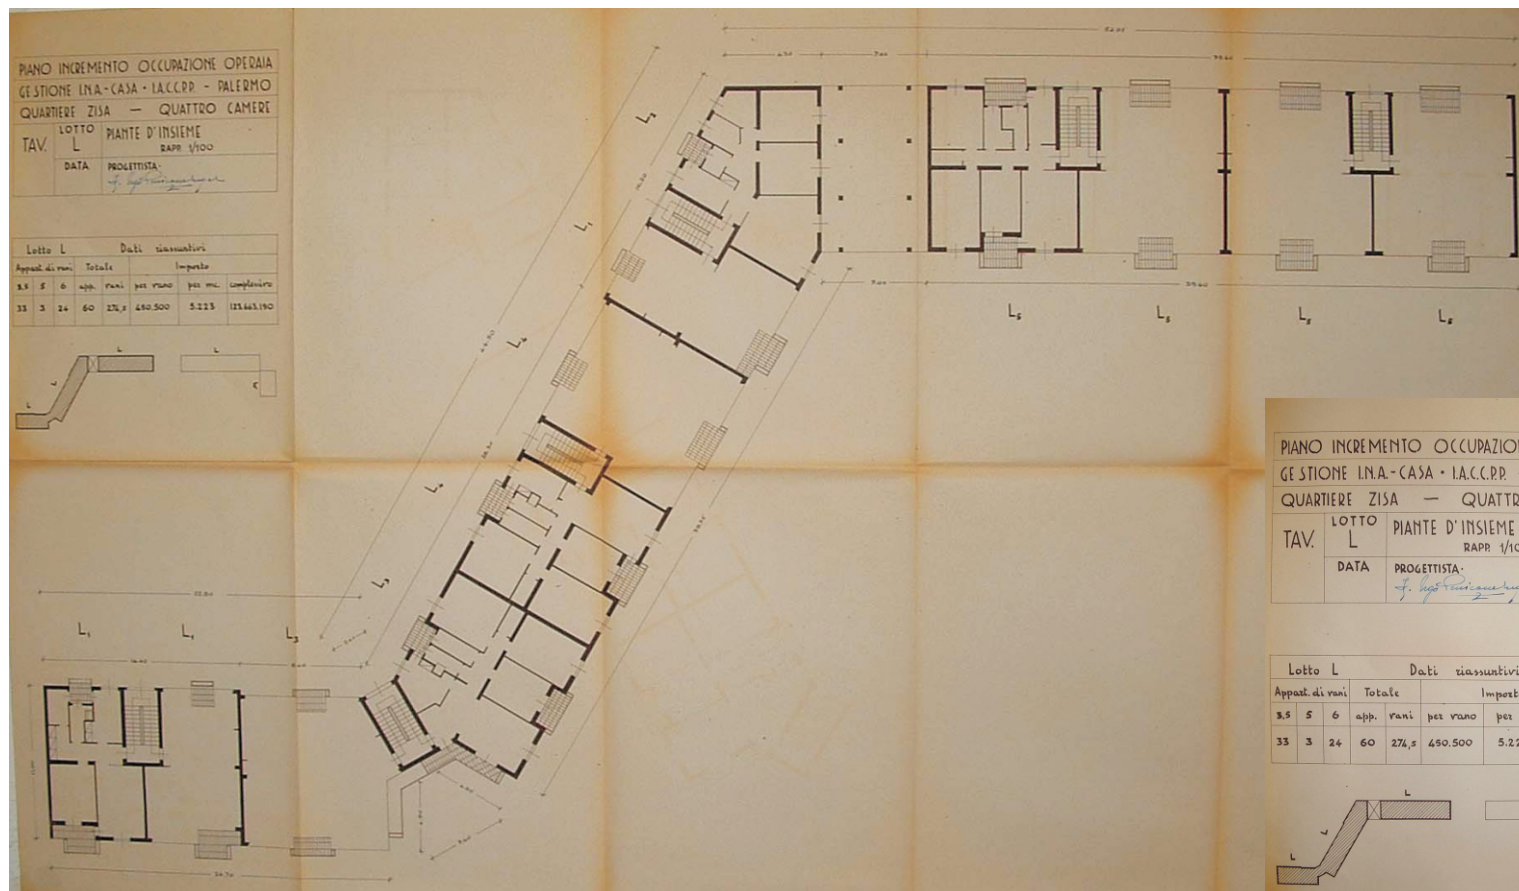




PIANO INCREMENTO OCCUPAZIONE OPERAIA  
 GESTIONE I.N.A.-CASA - I.A.C.C.P.P. - PALERMO  
 QUARTIERE ZISA - QUATTRO CAMERE  
 LOTTO L  
 TAV. L PIANTE D'INSIEME  
 DATA RAPP. 1/100  
 DATA PROGETTISTA  
*Ugo Perricone Engel*

Lotto L		Dati riassuntivi			
Appart. di vani	Totale	Imposto			
3.5	5	6	app. vani	per vano	per mc. complessivo
33	3	24	60	27,5	450.500
				5.223	123.663.190

PIANO INCREMENTO OCCUPAZIONE OPERAIA  
 GESTIONE I.N.A.-CASA - I.A.C.C.P.P. - PALERMO  
 QUARTIERE ZISA - QUATTRO CAMERE  
 LOTTO L  
 TAV. L PIANTE D'INSIEME  
 DATA RAPP. 1/100  
 DATA PROGETTISTA  
*Ugo Perricone Engel*



Lotto L		Dati riassuntivi			
Appart. di vani	Totale	Imposto			
3.5	5	6	app. vani	per vano	per mc. complessivo
33	3	24	60	27,5	450.500
				5.223	123.663.190

**1951-55 Quartiere ZISA QUATTRO CAMERE**  
 LOTTO L. Edificio "L-M". Progettista Ugo Perricone Engel  
 Archivio dello IACP di Palermo


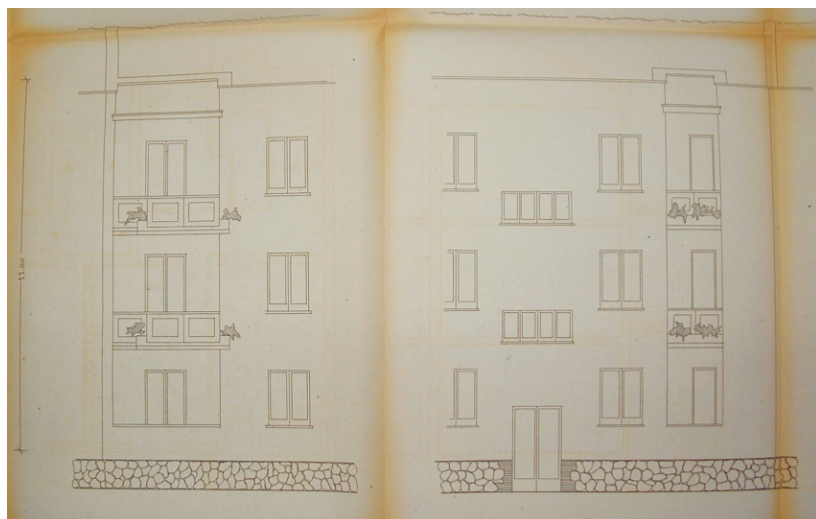
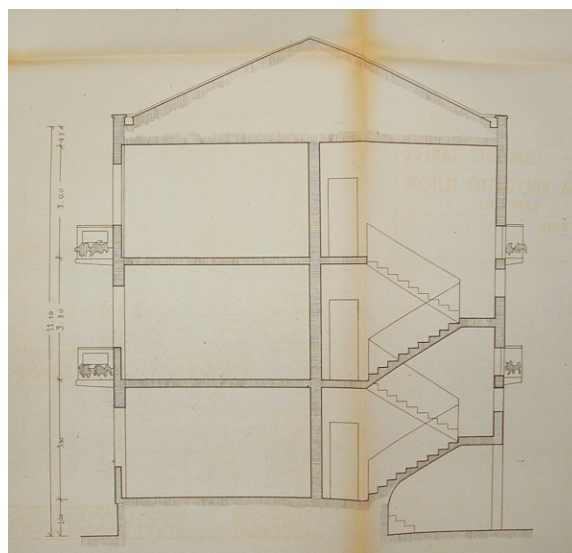
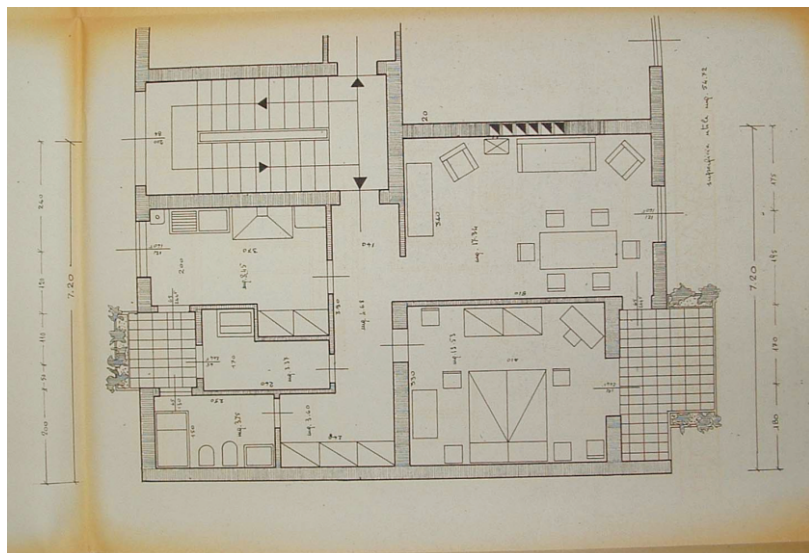


1951-55 Quartiere ZISA QUATTRO CAMERE  
LOTTO L1  
Archivio dello IACP di Palermo







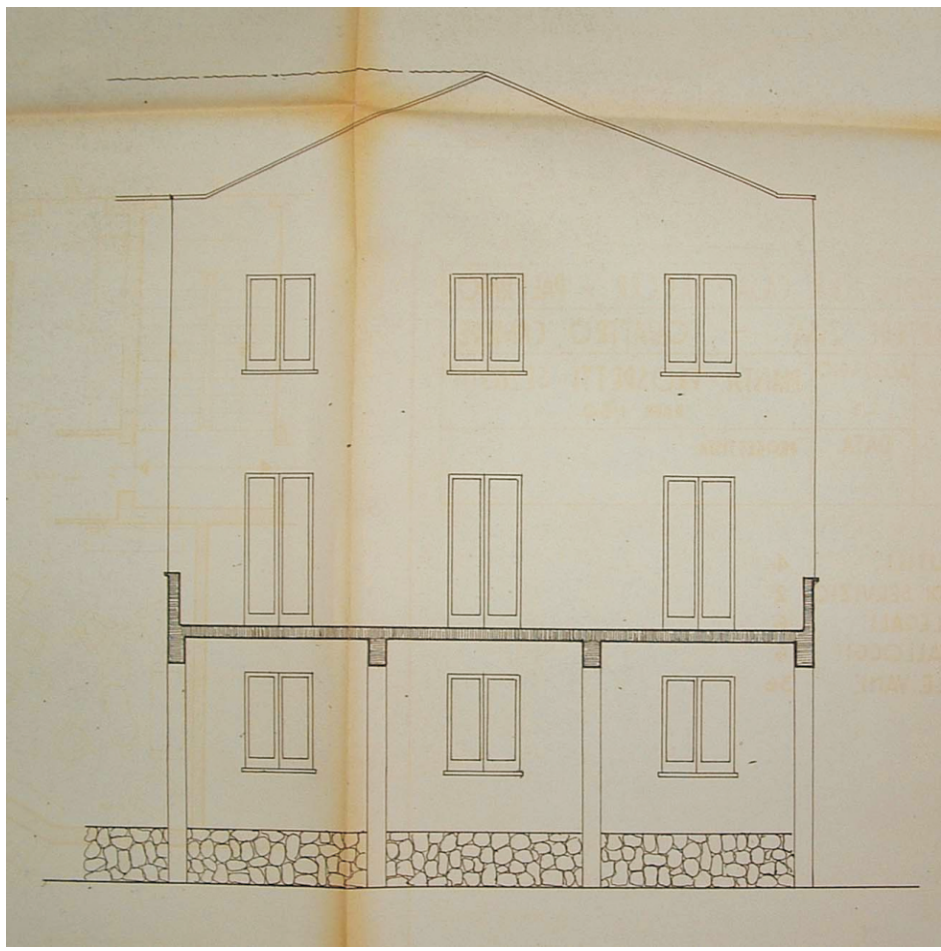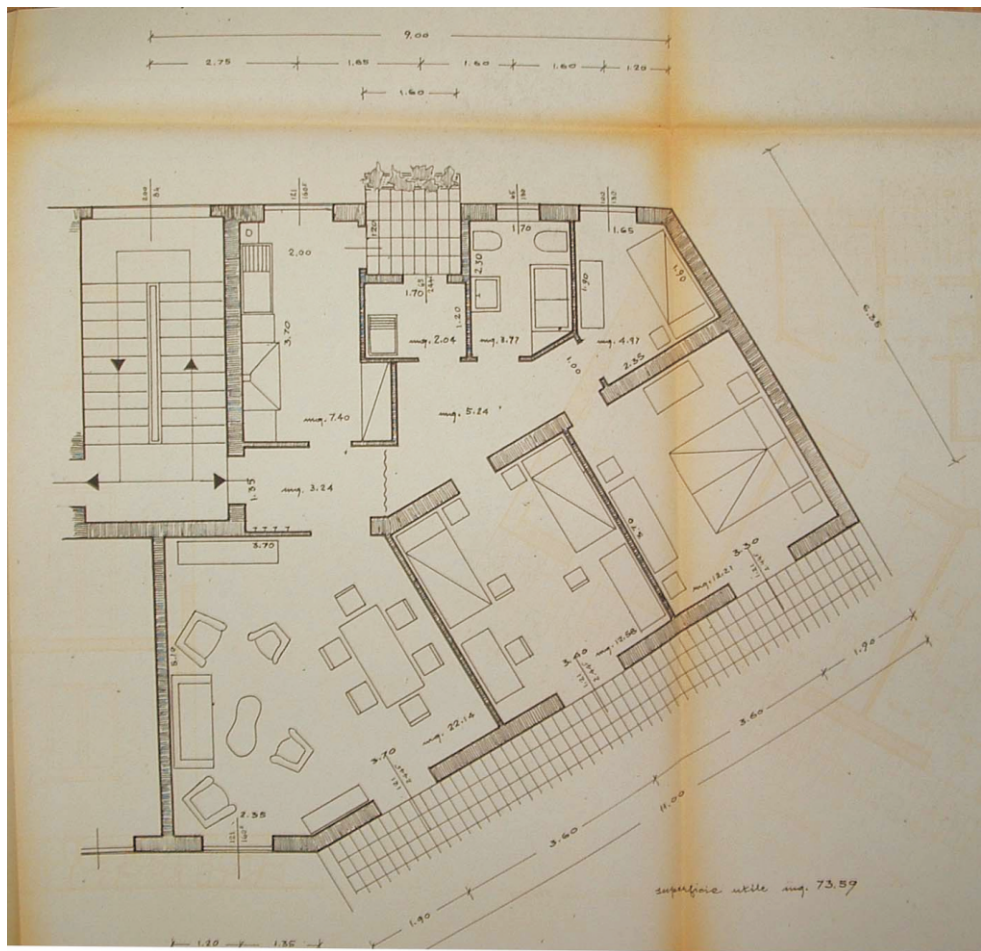




1951-55 Quartiere ZISA QUATTRO CAMERE  
LOTTO L2  
Archivio dello IACP di Palermo

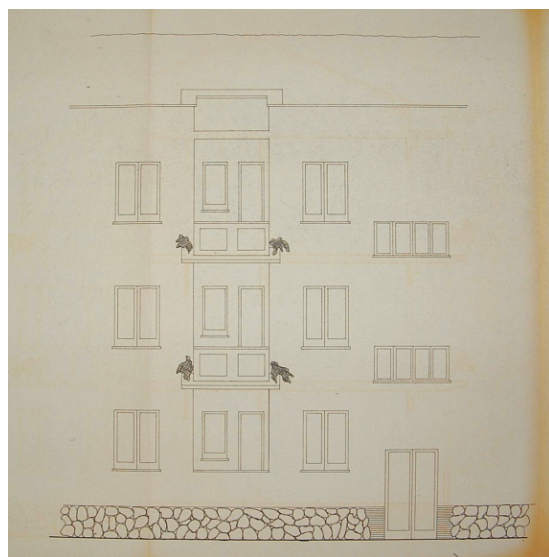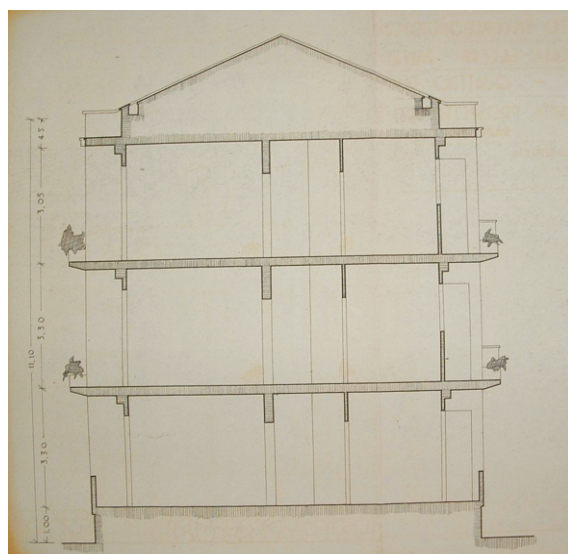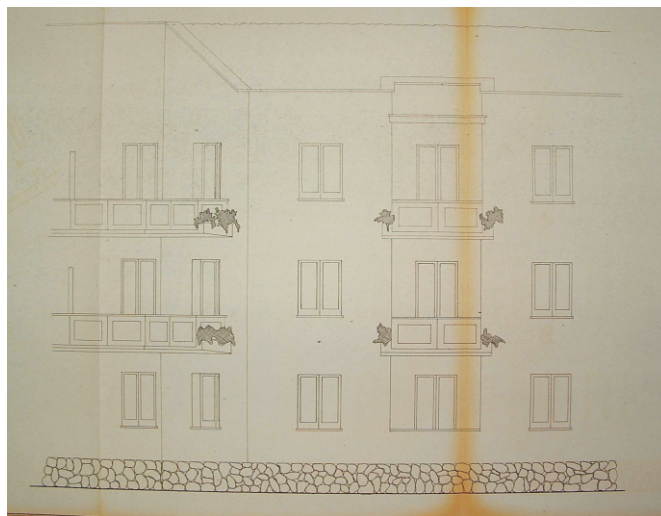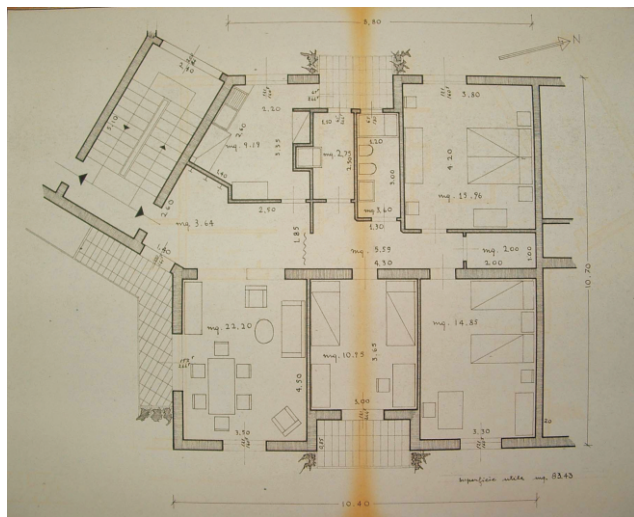





**1951-55 Quartiere ZISA QUATTRO CAMERE**  
LOTTO L3  
Archivio dello IACP di Palermo

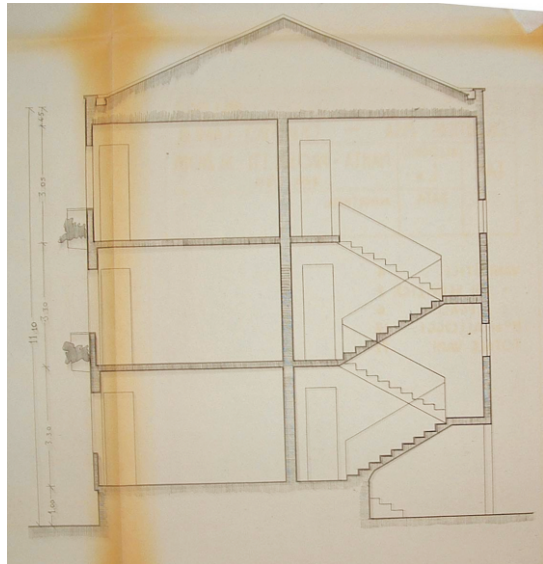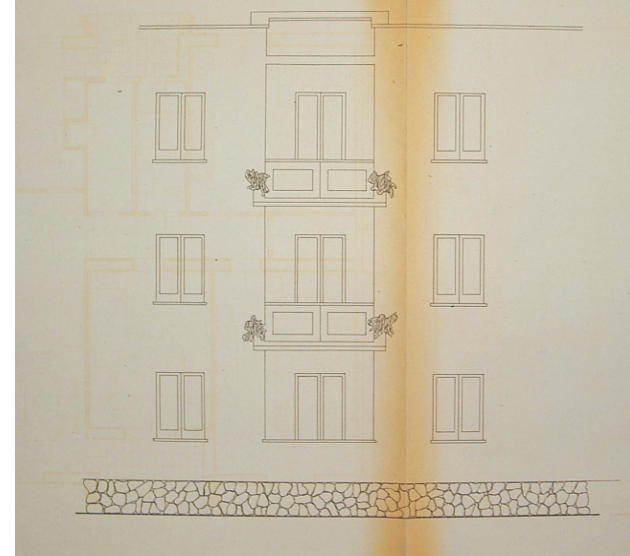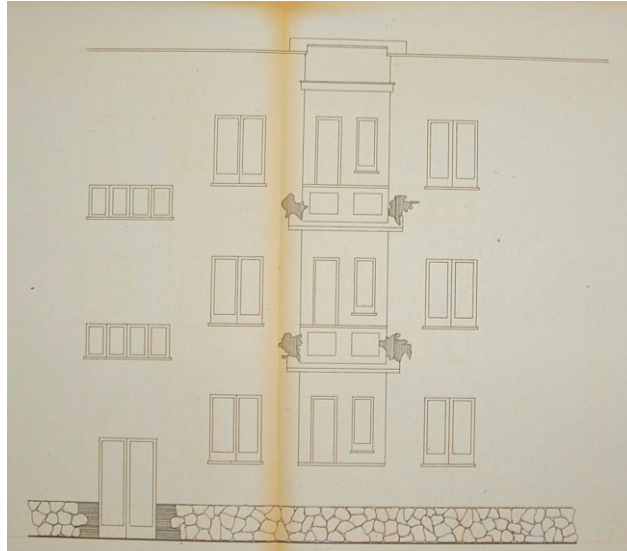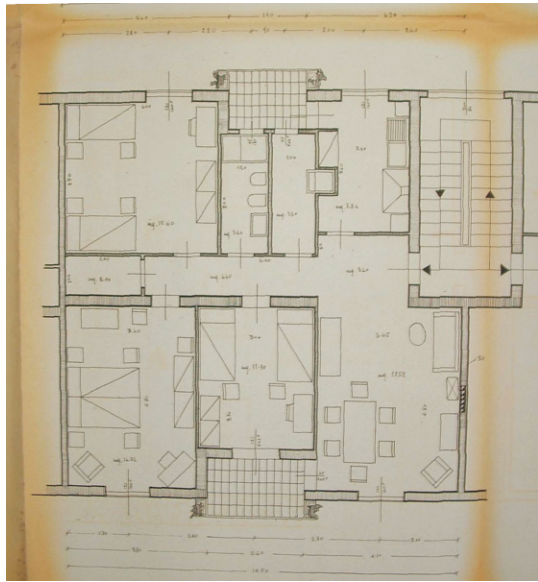


**1951-55 Quartiere ZISA QUATTRO CAMERE**  
LOTTO L4  
Archivio dello IACP di Palermo

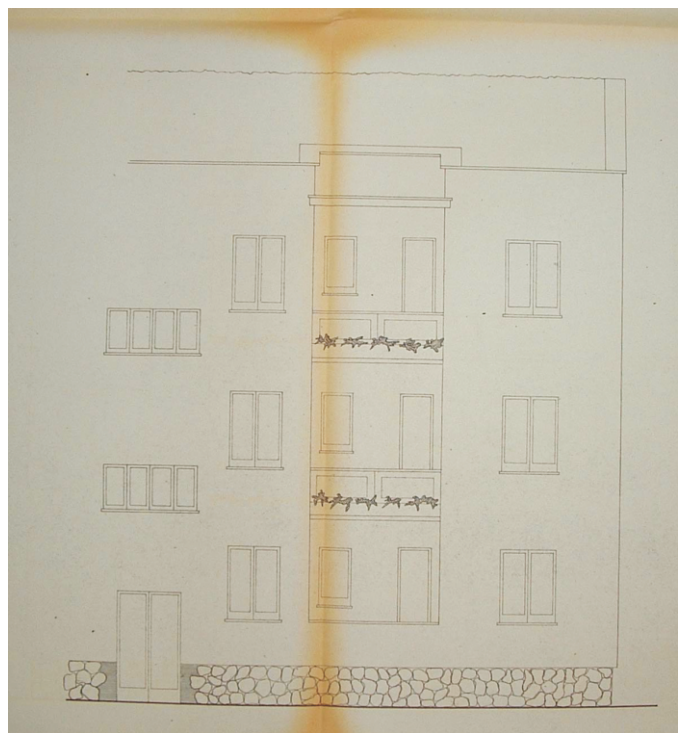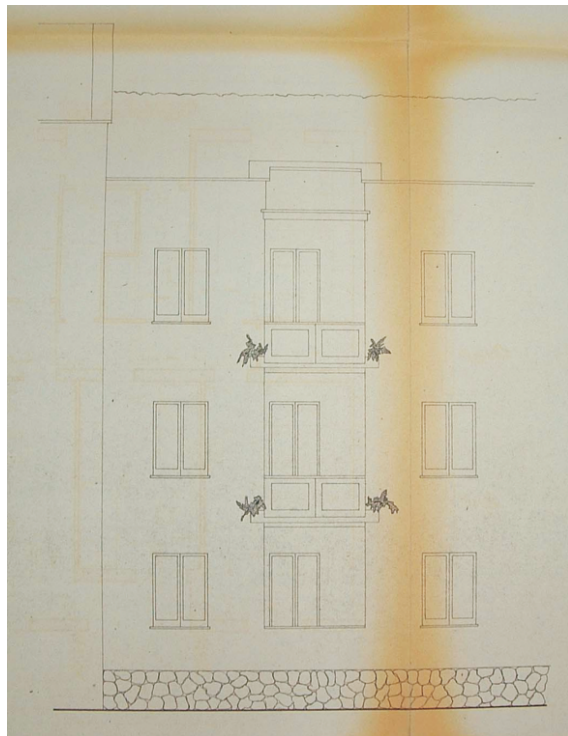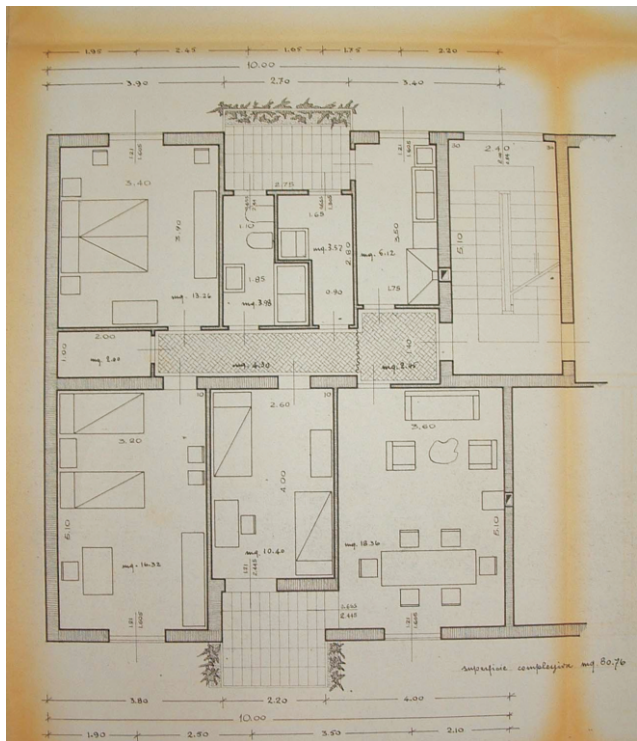



1951-55 Quartiere ZISA QUATTRO CAMERE  
 LOTTO L5  
 Archivio dello IACP di Palermo

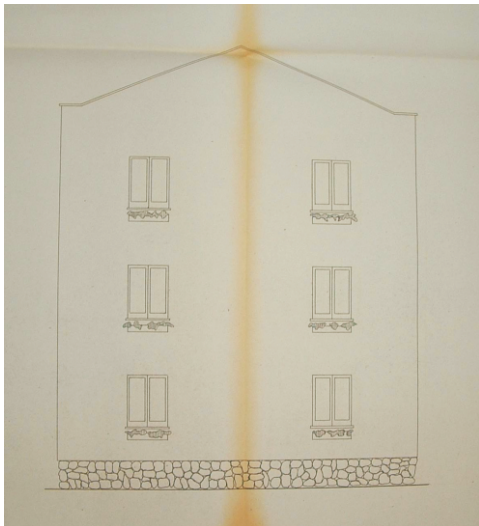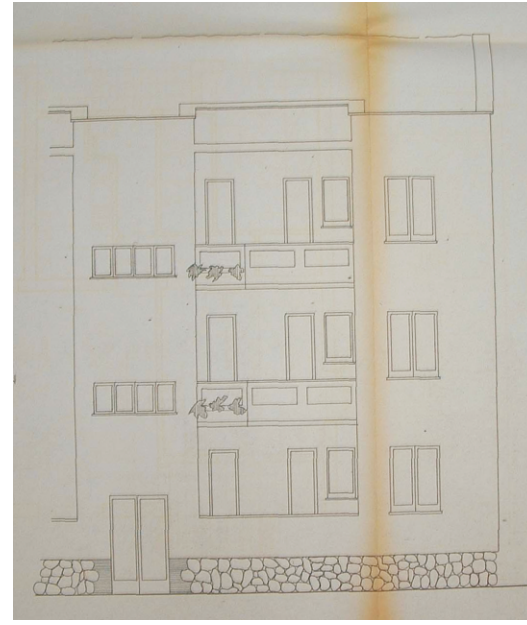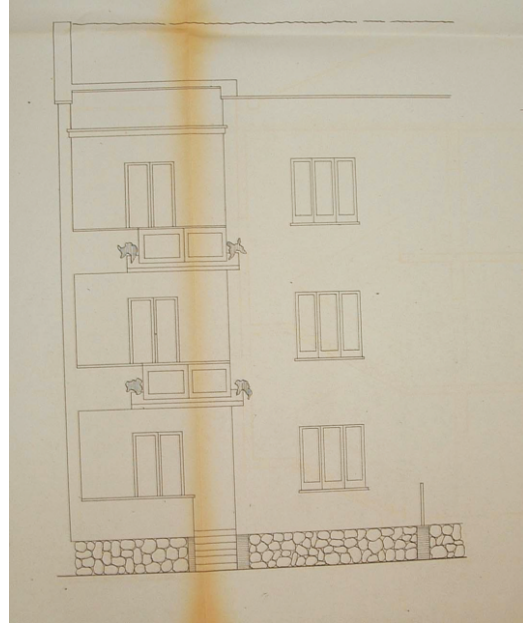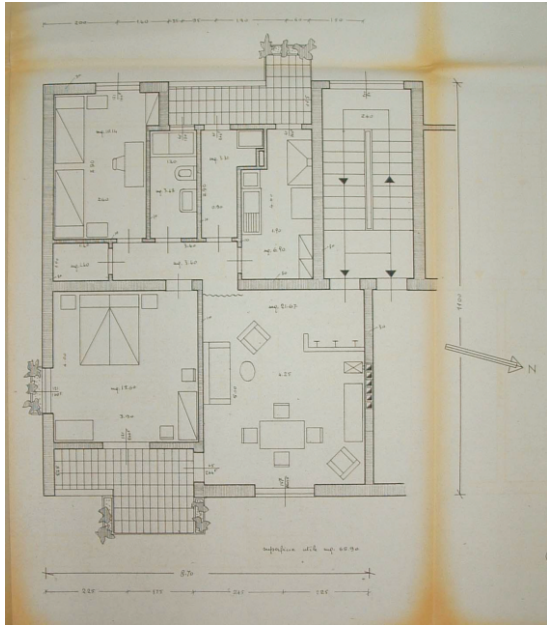




**1951-55 Quartiere ZISA QUATTRO CAMERE**  
LOTTO M  
Archivio dello IACP di Palermo

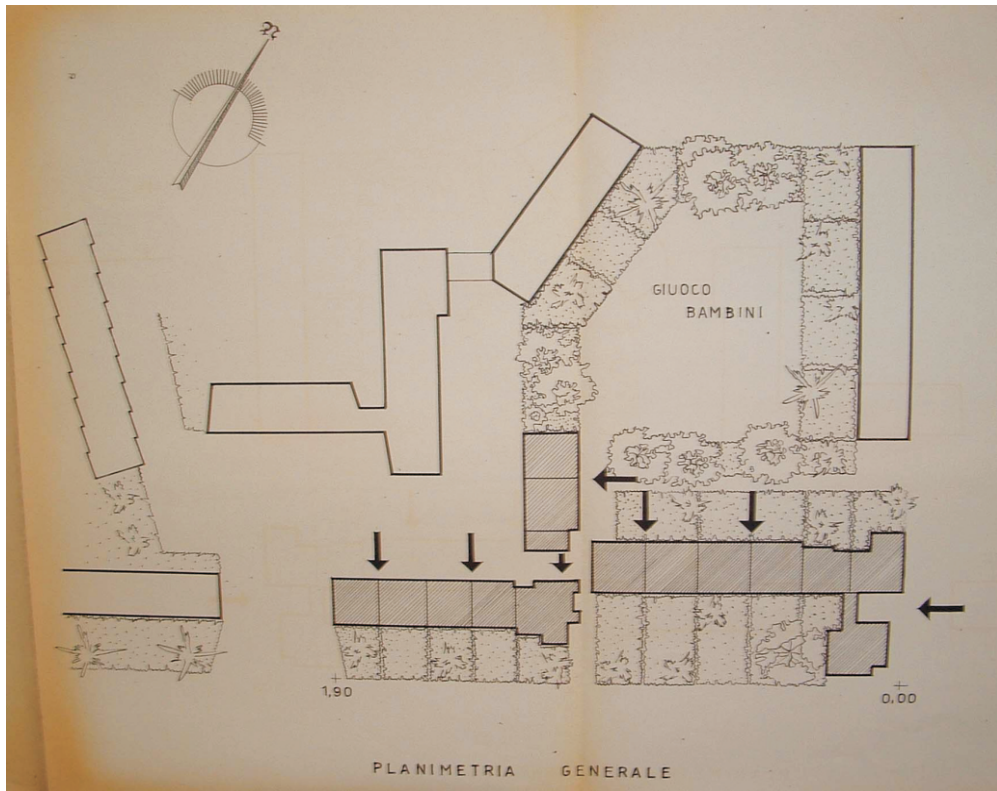

**1951-55 Quartiere ZISA QUATTRO CAMERE**  
LOTTO N-N1-H  
Archivio dello IACP di Palermo

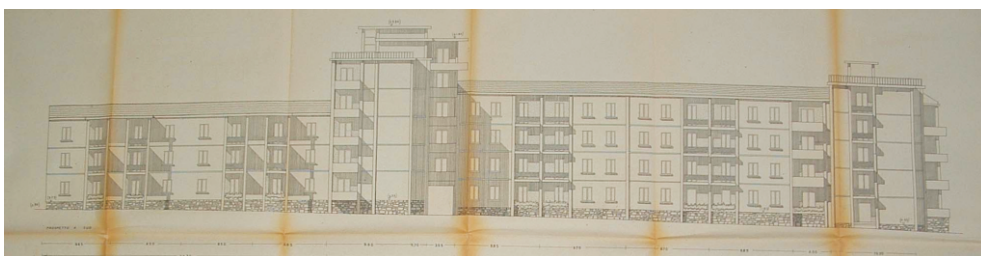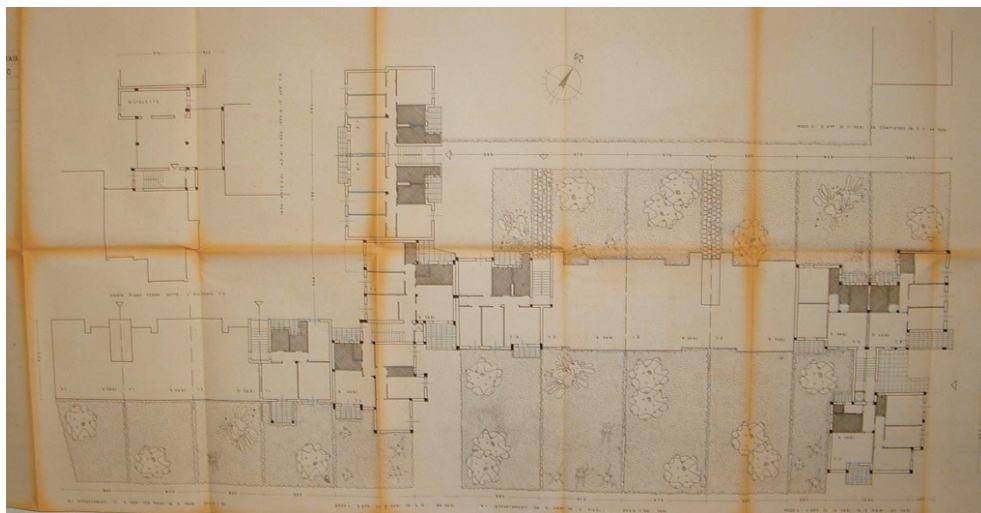

**1951-55 Quartiere ZISA QUATTRO CAMERE**  
LOTTO N-N1-H. Progettista Pietro Ajroldi  
Archivio dello IACP di Palermo

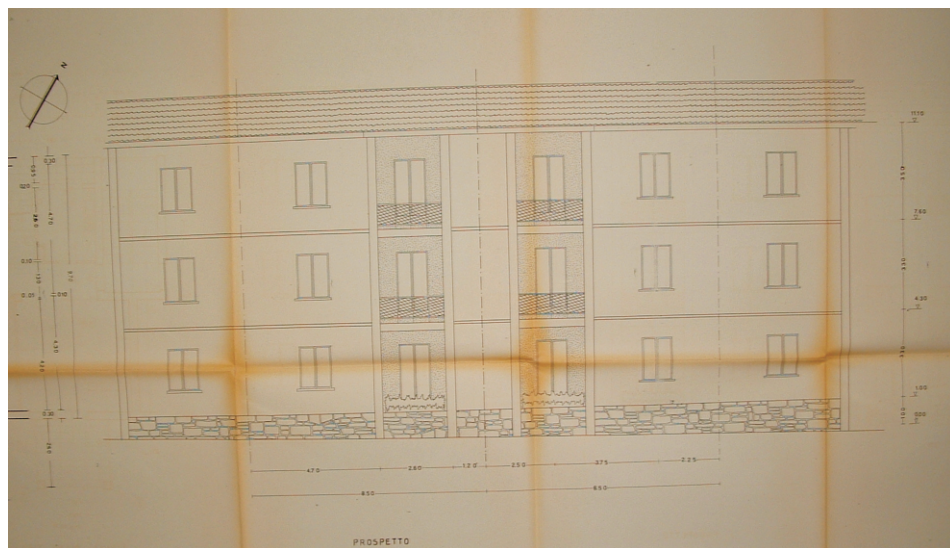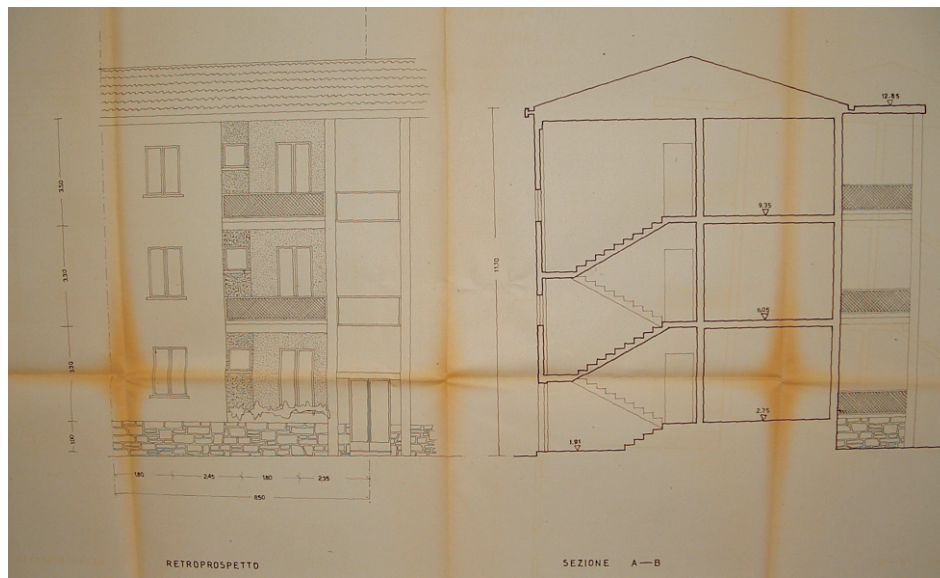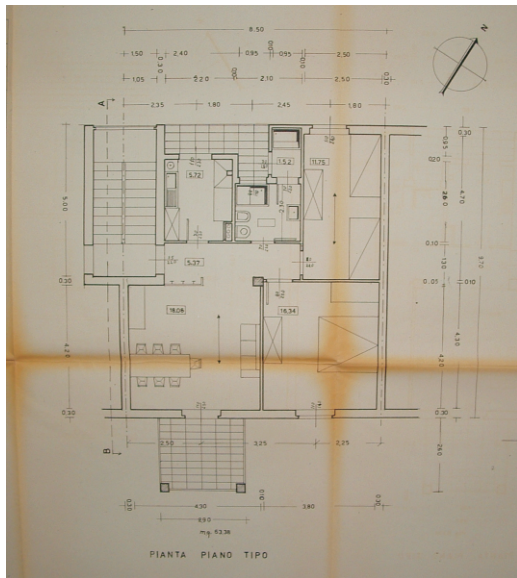

**1951-55 Quartiere ZISA QUATTRO CAMERE**  
LOTTO N-N1-H - tipo 1  
Archivio dello IACP di Palermo





