

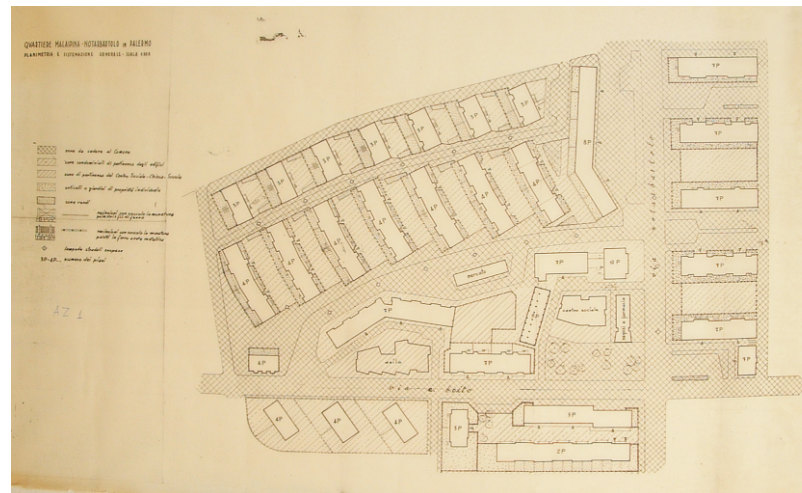


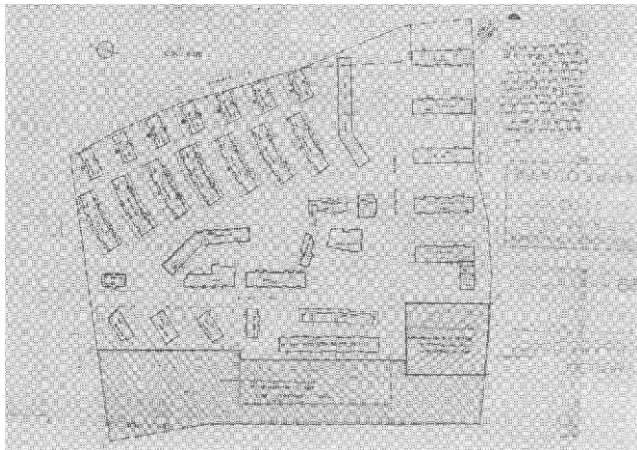


1949-57 QUARTIERE MALASPINA NOTARBARTOLO

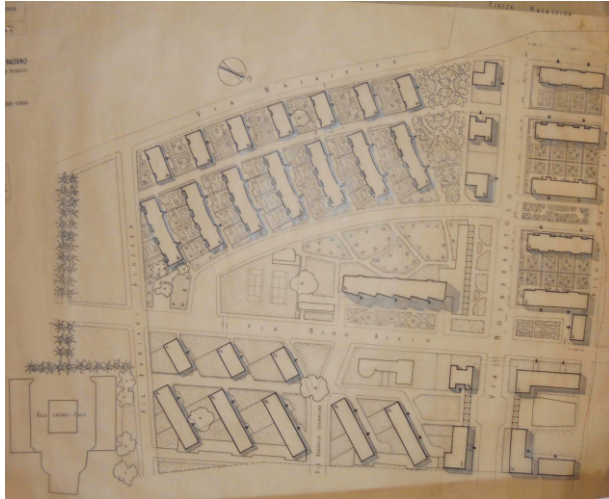

1949-1957 QUARTIERE MALASPINA NOTARBARTOLO

Sequenza dei progetti


1. Archivio S. Caronia Roberti 2. Archivio Vittorio Ziino 4. Archivio Iacp di Palermo

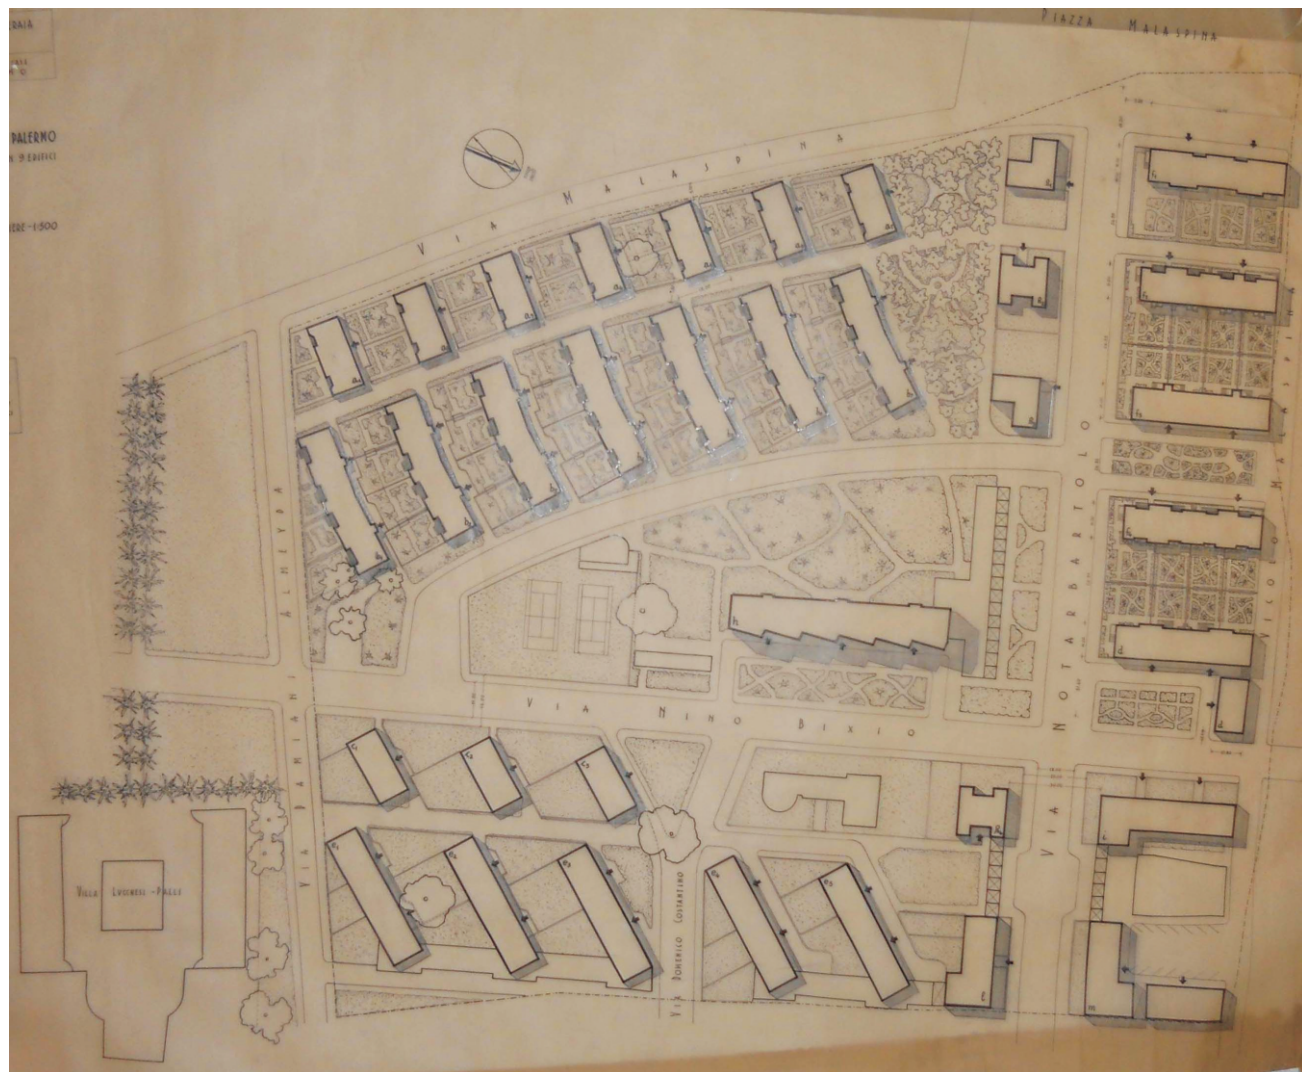



**1949-57 QUARTIERE
MALASPINA-NOTARBARTOLO**
Planimetria generale prima versione
Archivio Salvatore Caronia Roberti



**1949-57 QUARTIERE MALASPINA-
 NOTARBARTOLO**
 Planimetria generale terza e ultima versione
 Archivio Salvatore Caronia Roberti

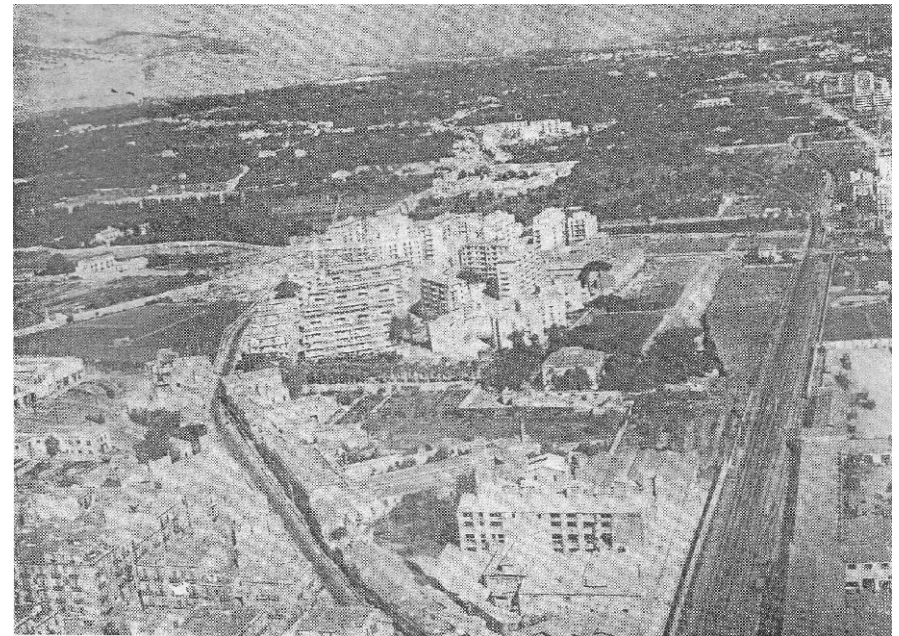

1949 - 1957 QUARTIERE MALASPINA NOTARBARTOLO
Da «Casa Nostra», anno IV, n. 7-9 luglio-settembre 1954.

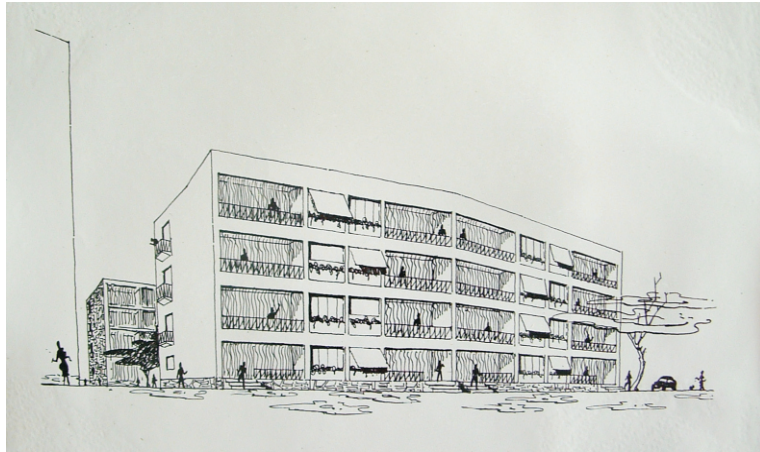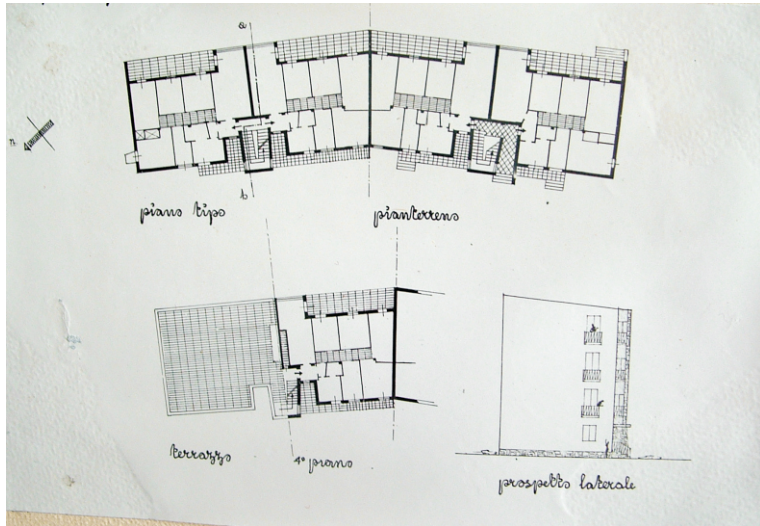



1949-57 QUARTIERE MALASPINA NOTARBARTOLO

Edificio tipo C

Disegni e foto tratti dall'archivio Vittorio Ziiino- album B



1949-1957 QUARTIERE MALASPINA NOTARBARTOLO
Archivio Vittorio Ziino

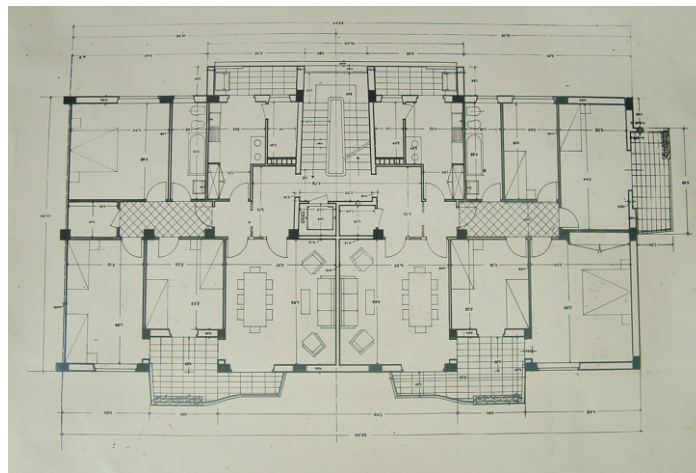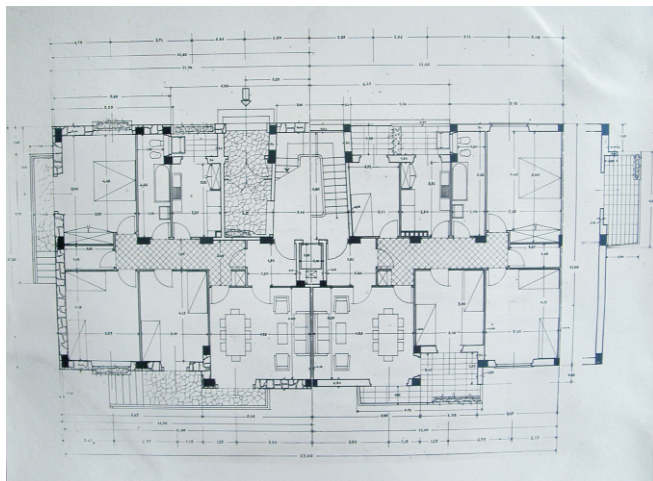

1949-57 QUARTIERE MALASPINA NOTARBARTOLO

Edificio tipo C

Disegni e foto tratti dall'archivio Vittorio Ziino- album B



1949-57 QUARTIERE MALASPINA
NOTARBARTOLO
Edificio tipo C
Disegni e foto tratti dall'archivio privato
di Vittorio Ziino - album B

C/265
n. 2


PIANO INCREMENTO OCCUPAZIONE OPERAIA
GESTIONE INA-CASA
ENTE APPALTANTE: ISTITUTO AUTONOMO PER LE CASE
POPOLARI - PALERMO

QUARTIERE MALASPINA-NOTARBARTOLO IN PALERMO
SECONDO STRALCIO DI 194 APPARTAMENTI IN 9 EDIFICI



TAV. III EDIFICI a5 - a6
PIANTE - SCALA 1:200

Prof. Ing. Arch. SALVATORE CARONIA
Dott. Ing. Arch. GIUSEPPE CARONIA
Dott. Ing. ORAZIO FATTA
Prof. Ing. Arch. GIUSEPPE GUERCIO
Dott. Arch. SEVERINO TORTORICI
Prof. Ing. Arch. VITTORIO ZILLO

pianta del piano elevato

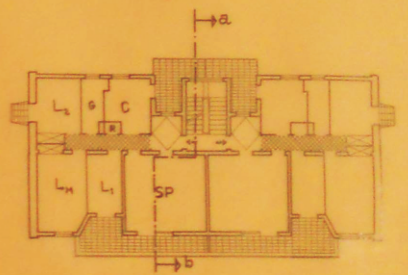


pianta del piano tipo

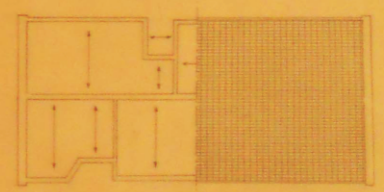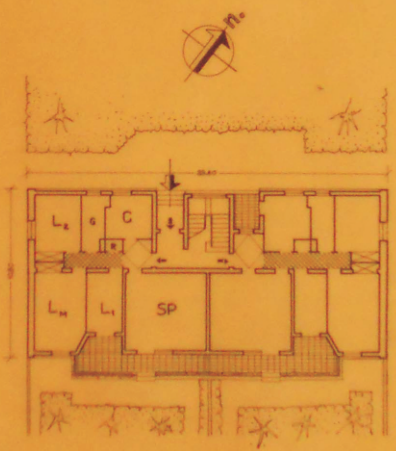

schema costruttivo pianta coperture

1949-57 QUARTIERE MALASPINA NOTARBARTOLO
Edifici a5 - a6- piante
Archivio Salvatore Caronia Roberti

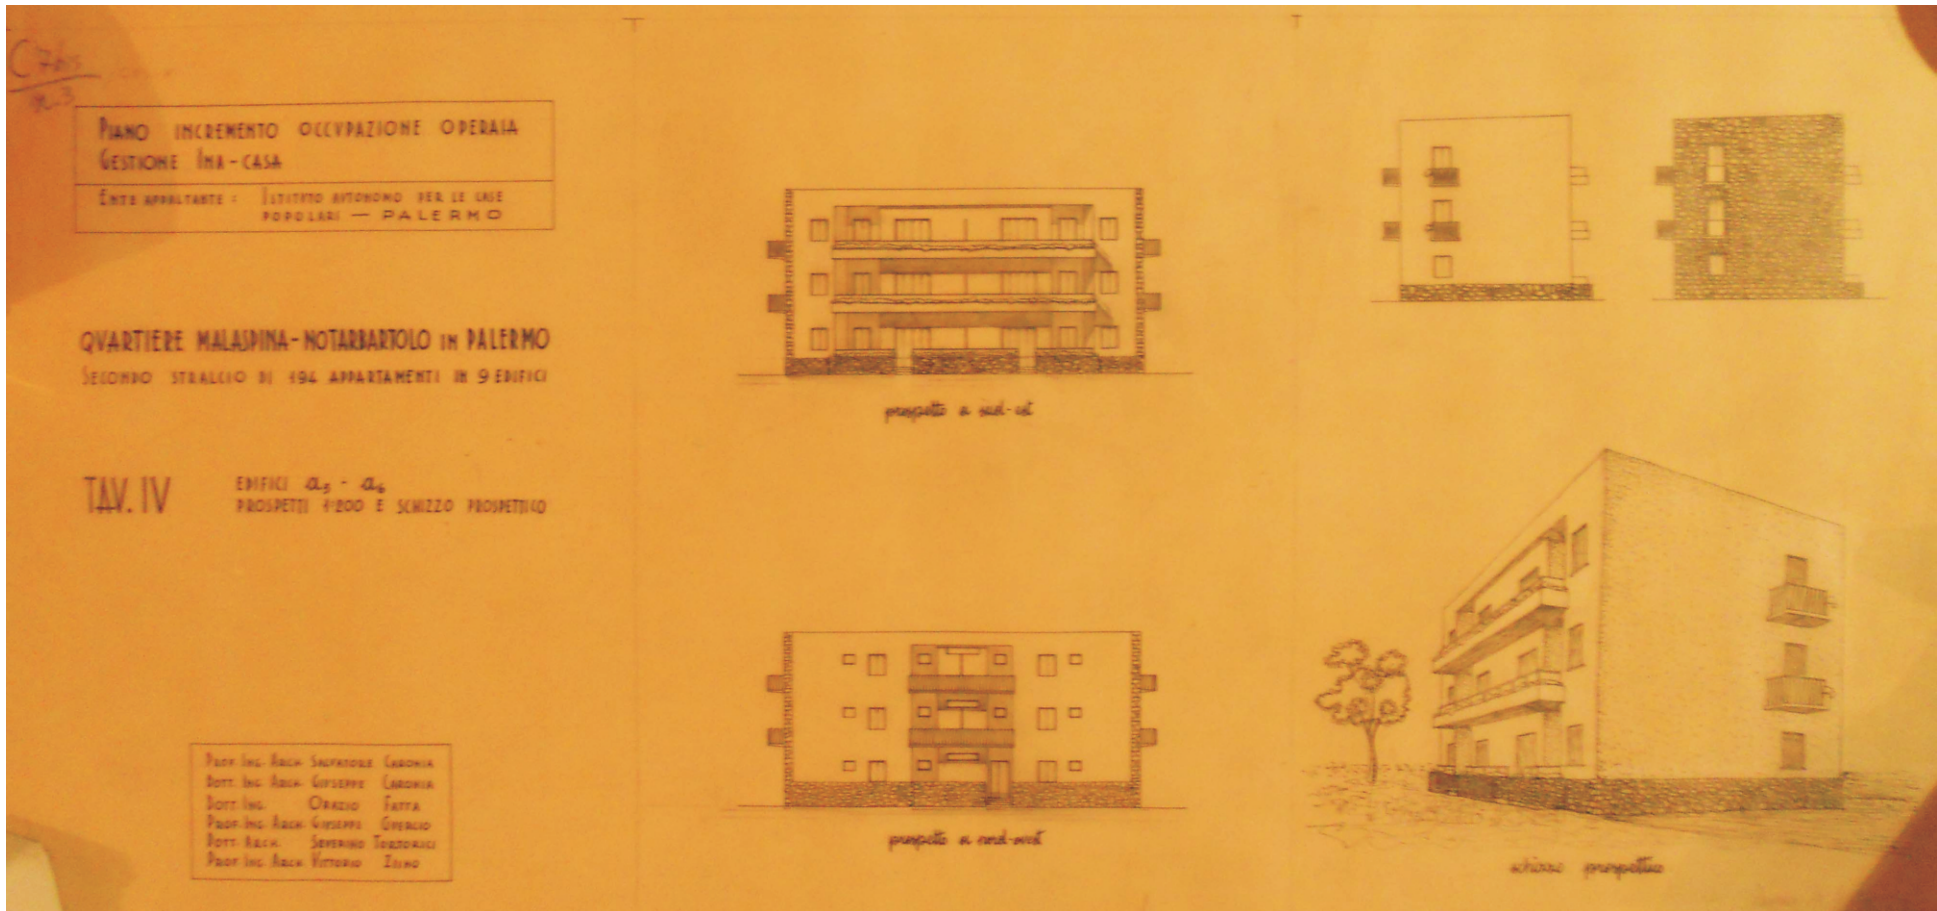

1949-57 QUARTIERE MALASPINA NOTARBARTOLO
 Edifici a5 - a6 - prospetti e schizzo prospettico
 Archivio Salvatore Caronia Roberti

PIANO INCREMENTO OCCUPAZIONE OPERAIA
GESTIONE INA-CASA
ENTE SPALITANTE: ISTITUTO AUTONOMO PER LE CASE
POPOLARI - PALERMO


QUARTIERE MALASPINA-NOTARBARTOLO IN PALERMO
SECONDO STRALCIO DI 194 APPARTAMENTI IN 9 EDIFICI

TAV. VIII EDIFICI b₆
PROSPETTI 1:200 E SCHIZZI PROSPETTICI

Prof. Ing. Arch. SALVATORE CARONIA
Dott. Ing. Arch. GIUSEPPE CARONIA
Prof. Ing. Orazio FATTA
Prof. Ing. Arch. GIUSEPPE QUERCIO
Dott. Arch. VITO RIBICCI
Prof. Ing. Arch. VITTORIO ZILHO



prospetto a sud-est

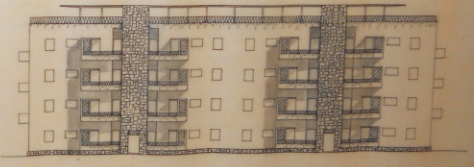





prospetto a sud-ovest





1949-57 QUARTIERE MALASPINA NOTARBARTOLO
Edifici b₆ - prospetti e schizzi prospettici
Archivio Salvatore Caronia Roberti







1949-57 QUARTIERE MALASPINA NOTARBARTOLO
 Edificio d - prospetti e schizzi prospettici
 Archivio Salvatore Caronia Roberti

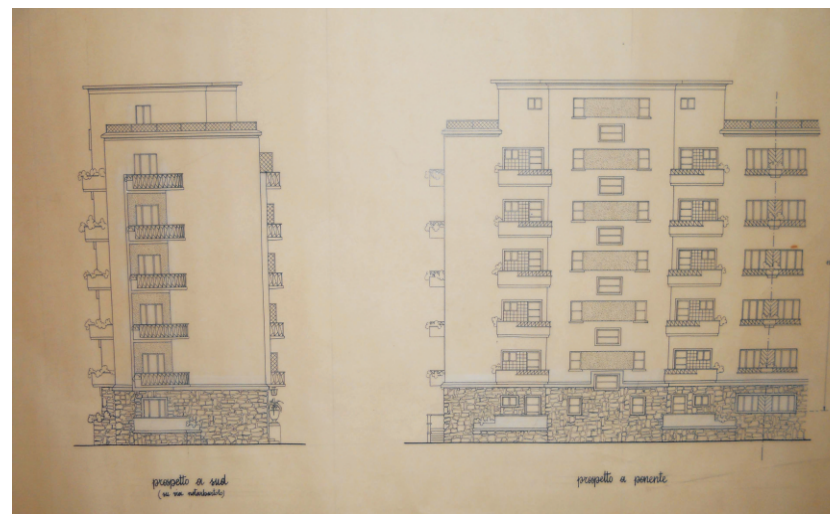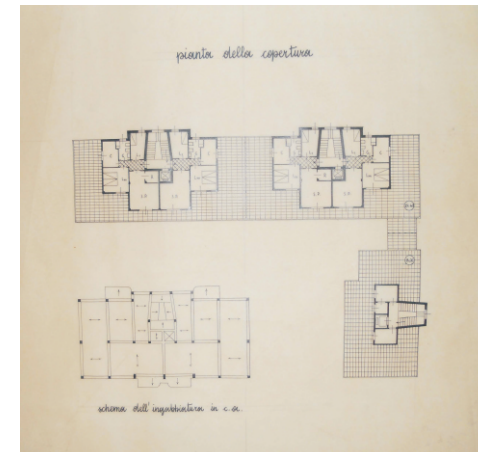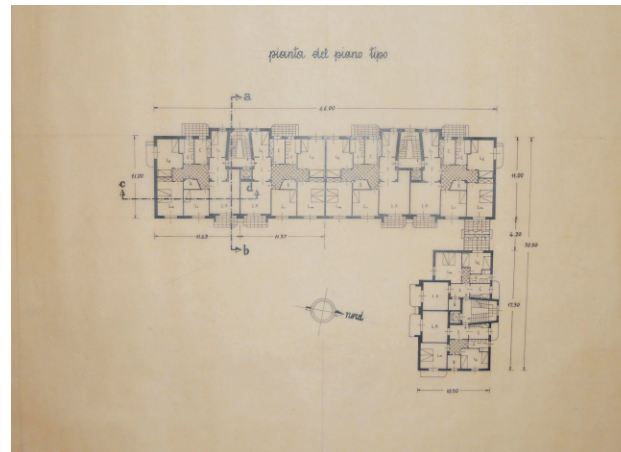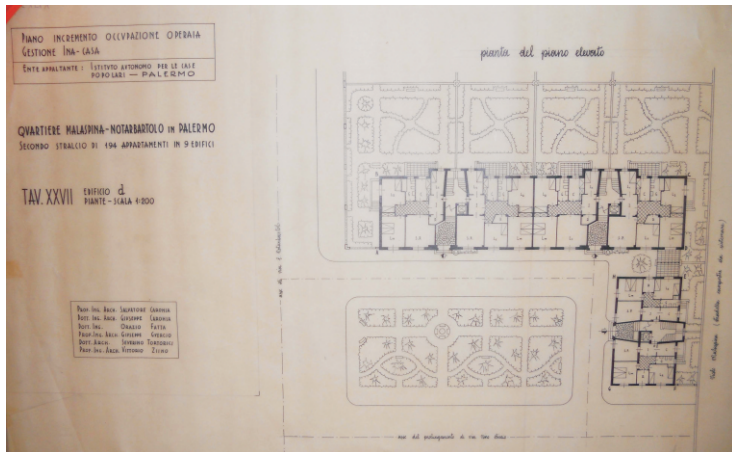



1949-57 QUARTIERE MALASPINA NOTARBARTOLO
 Edificio d - Pianta e prospetti
 Archivio Salvatore Caronia Roberti

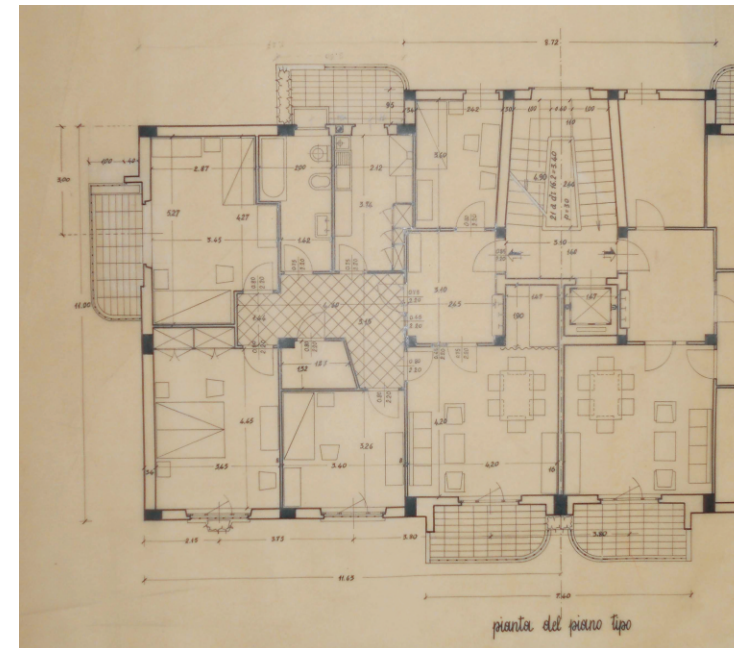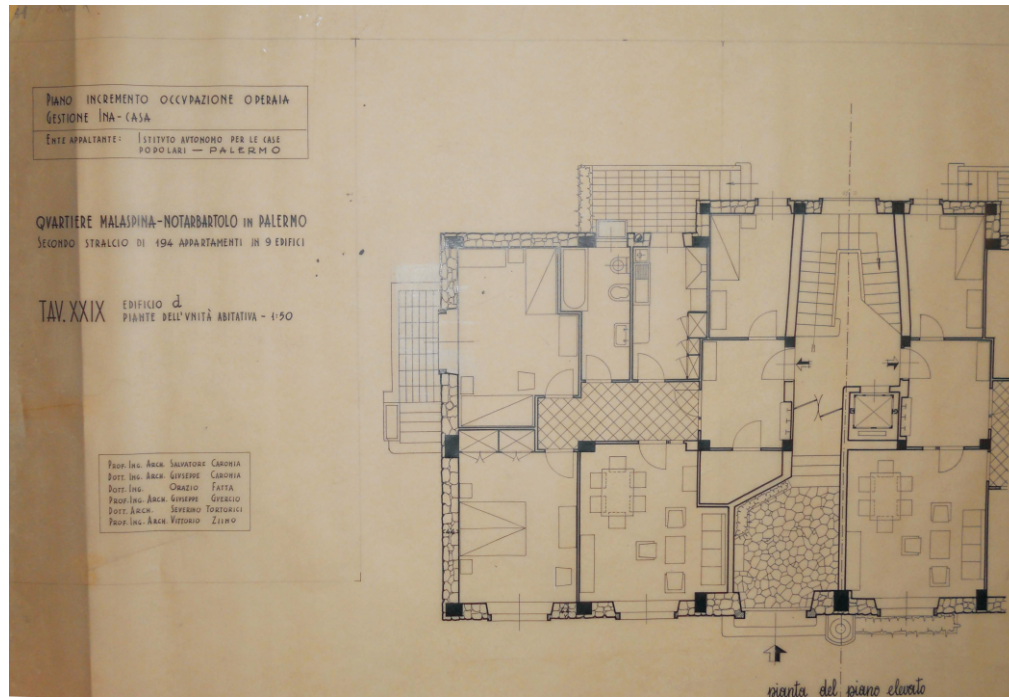



1949-57 QUARTIERE MALASPINA NOTARBARTOLO
 Edificio d - Piante di un'unità abitativa- piano tipo e piano elevato
 Archivio Salvatore Caronia Roberti

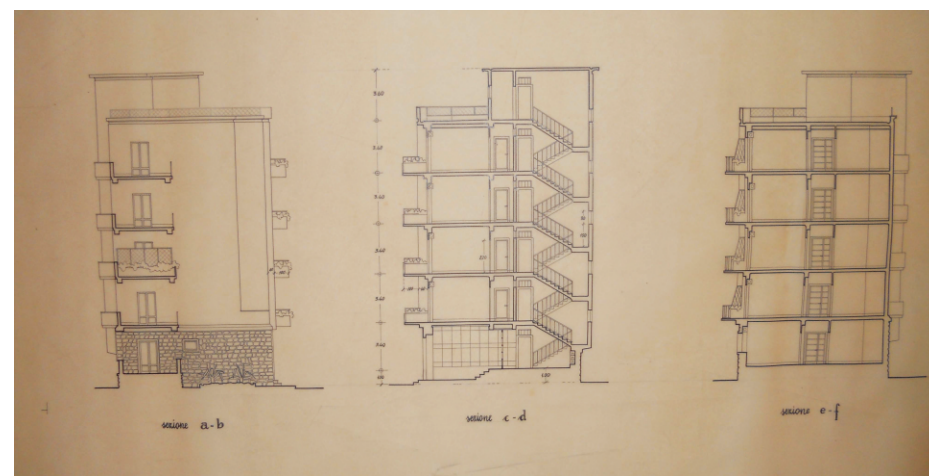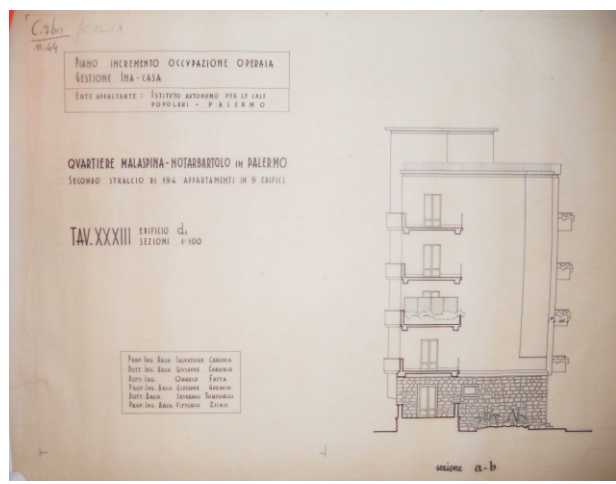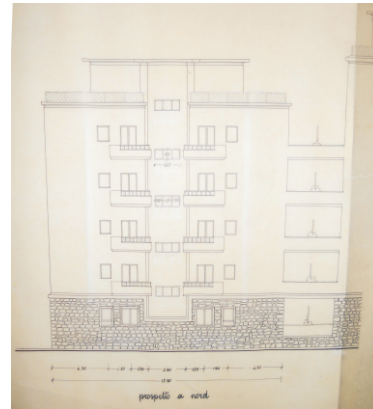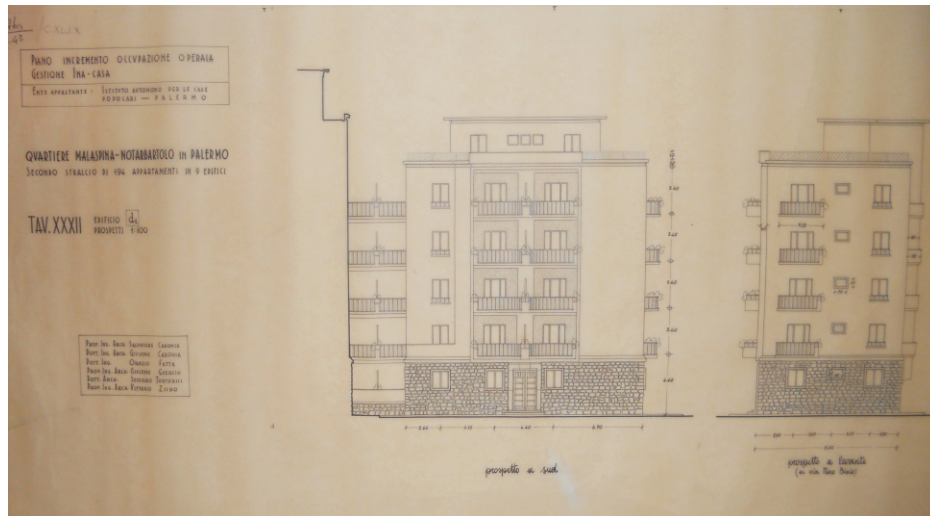

1949-57 QUARTIERE MALASPINA NOTARBARTOLO
Edificio d1 - prospetti e sezioni
Archivio Salvatore Caronia Roberti

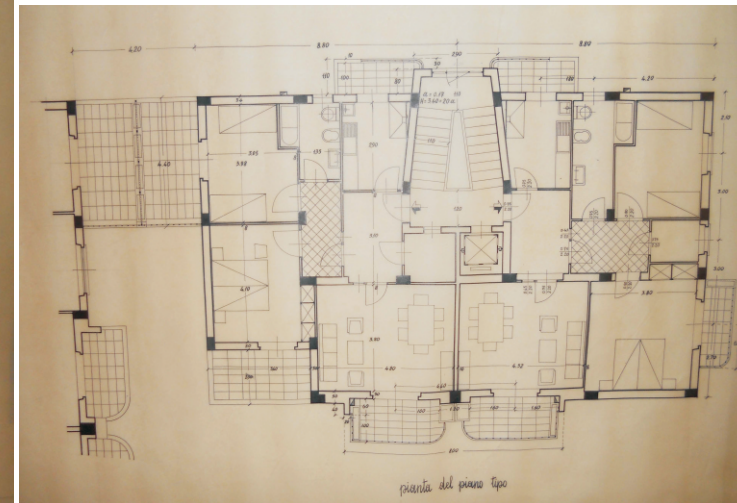
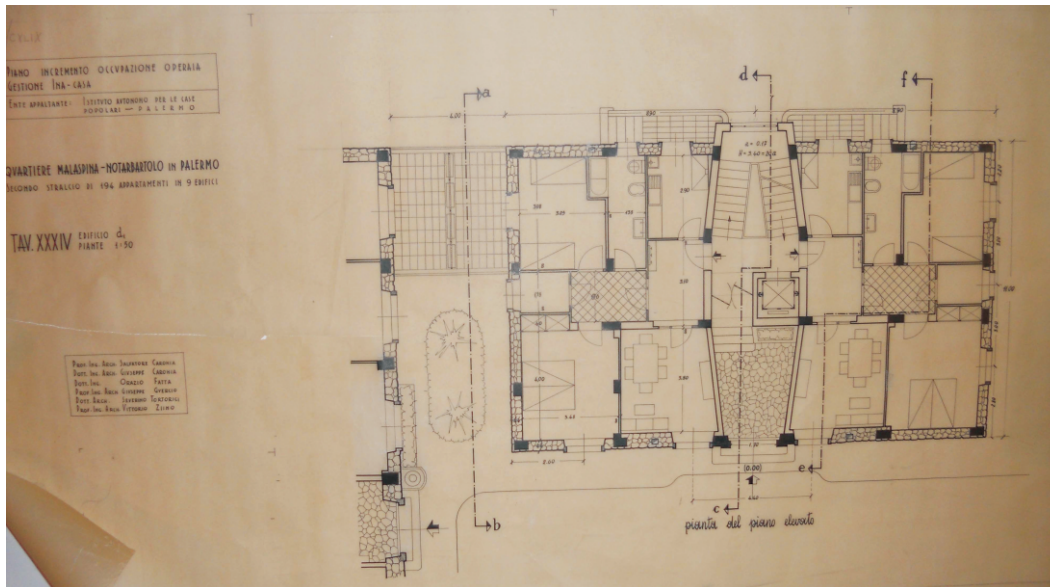


1949-57 QUARTIERE MALASPINA NOTARBARTOLO
 Edificio d1 - Pianta di un'unità abitativa- piano tipo e piano elevato
 Archivio Salvatore Caronia Roberti

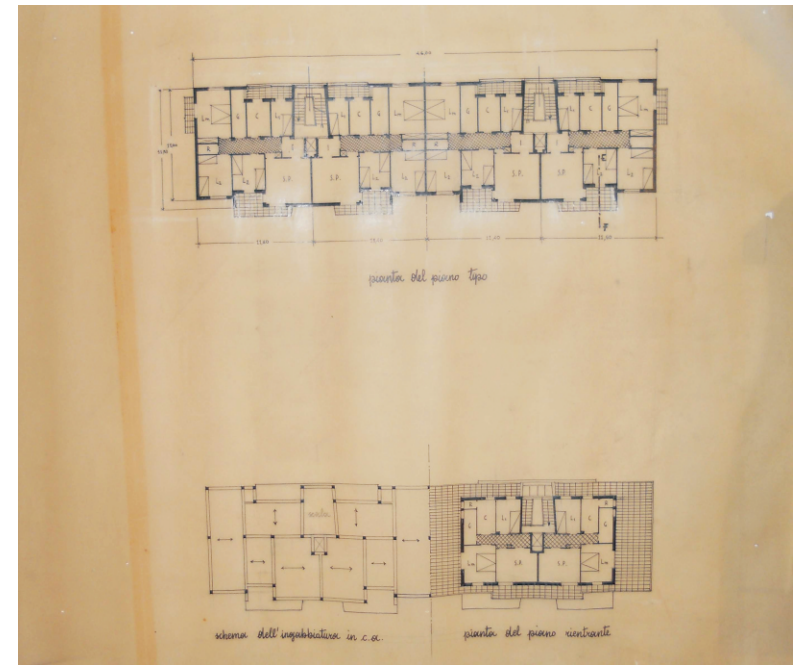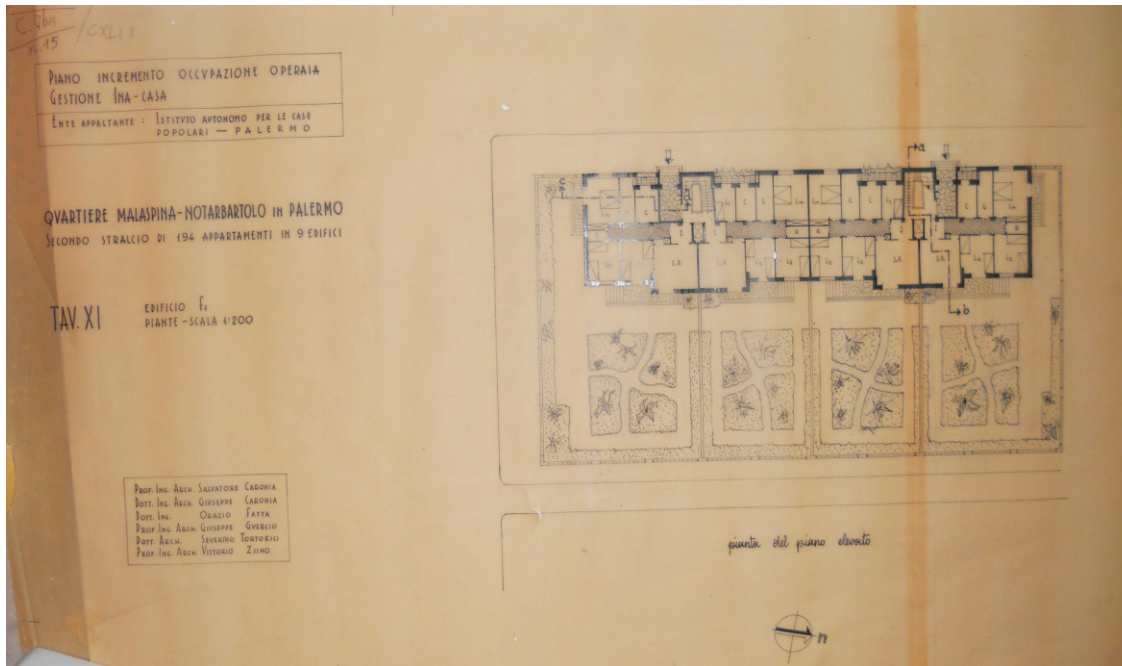

1949-57 QUARTIERE MALASPINA NOTARBARTOLO
 Edificio f1 - Piante
 Archivio Salvatore Caronia Roberti

PIANO INCREMENTO OCCUPAZIONE OPERARIA
 GESTIONE INA - CASA
 Ente appaltante: ISTITUTO AUTONOMO PER LE CASE
 POPOLARI - I.P.A.S.E.B.M. (S)
 C. 10/10
 QUARTIERE MALASPINA-NOTARBARTOLO IN PALERMO
 Secondo stralcio di 194 appartamenti in 9 edifici
 TAV. XII C. 10/10
 PROSPETTI 1/200 E SCHIZZI PROSPETTICI
 Piani in Area: S. Giovanni, S. Maria, S. Rocco, S. Tomaso, S. Vito, S. Zaccaria
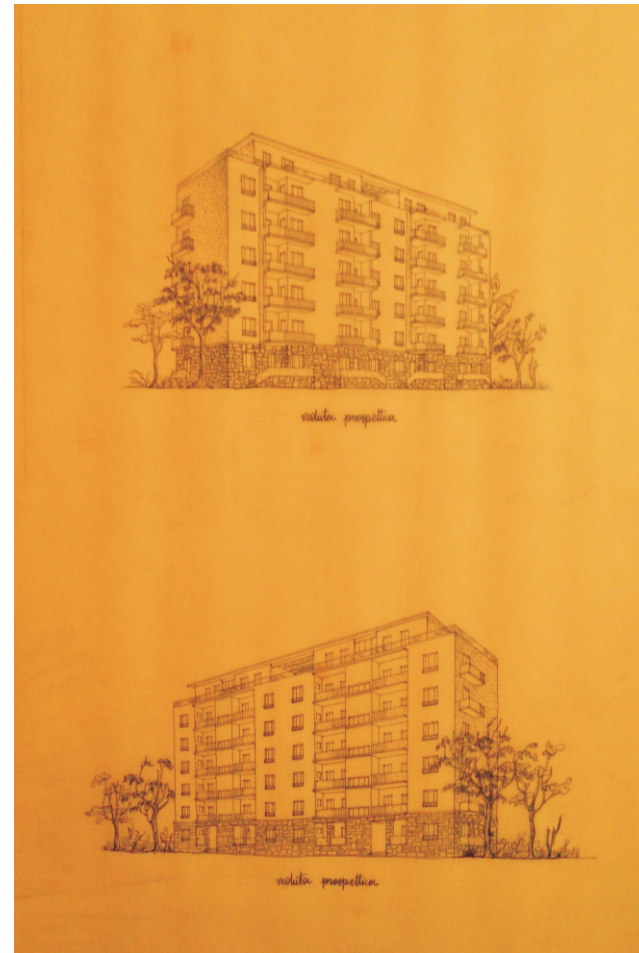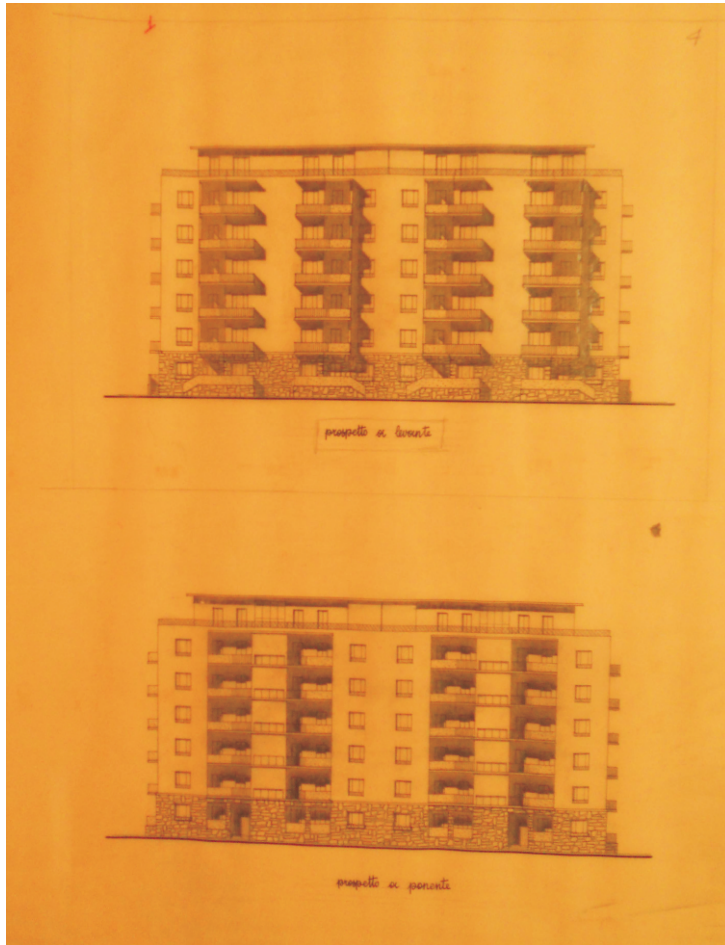

1949-57 QUARTIERE MALASPINA NOTARBARTOLO
 Edificio f1 - prospetti e schizzi prospettici
 Archivio Salvatore Caronia Roberti

CXLIX


PIANO INCREMENTO OCCUPAZIONE OPERAIA
GESTIONE INA-CASA

ENTE APPALTANTE: ISTITUTO AUTONOMO PER LE CASE
POPOLARI - PALERMO

QUARTIERE MALASPINA-NOTARBARTOLO IN PALERMO
SECONDO STRALCIO DI 194 APPARTAMENTI IN 9 EDIFICI

TAV. XIII EDIFICIO f₁
PIANTA DELL'UNITA' ABITATIVA - 4/50

PROF. ING. ARCH. SALVATORE CARONIA
DOTT. ING. ARCH. GIUSEPPE CARONIA
DOTT. ING. ORAZIO FATTA
PROF. ING. ARCH. GIUSEPPE GVERCIO
DOTT. ARCH. SEVERINO TORTORICI
PROF. ING. ARCH. VITTORIO ZEINO

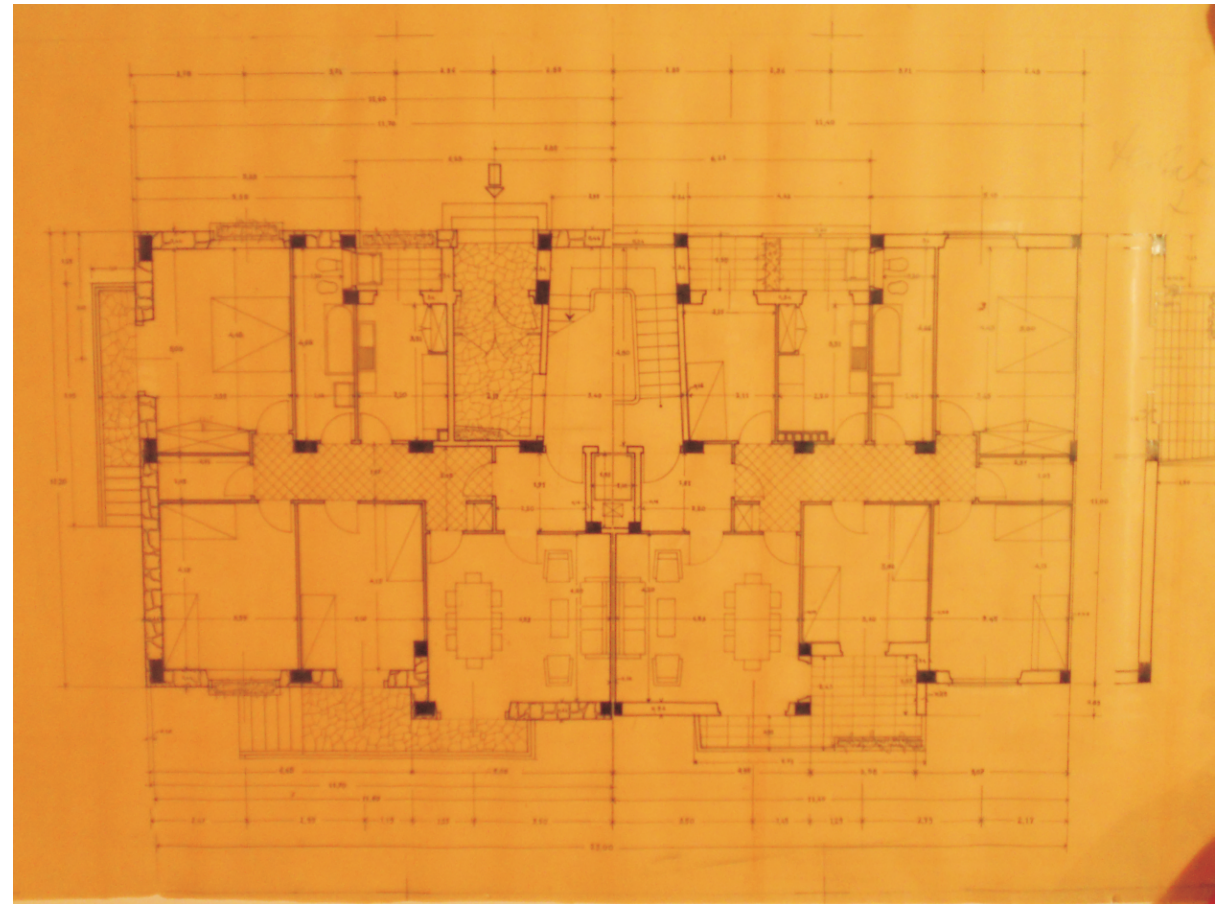


1949-57 QUARTIERE MALASPINA NOTARBARTOLO

Edificio f1 - pianta tipo
Archivio Salvatore Caronia Roberti

n. 67

PIANO INCREMENTO OCCUPAZIONE OPERAIA
GESTIONE INA-CASA
QUARTIERE MALASPINA-NOTARBARTOLO IN PALERMO

PROGETTO DI UN GRUPPO DI NEGOZI
SCALA 1:100



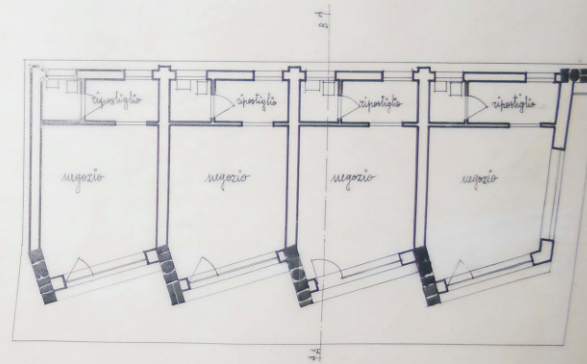


pianta



I PROGETTISTI
PROF. ING. ARCH. SALVATORE CARONIA
PROF. ARCH. LUIGI EPIFANIO
PROF. ING. ARCH. GIUSEPPE QUERCIO
DOT. ING. VINCEZZO NICOLETTI
PROF. ING. ARCH. VITTORIO ZUINO



**1949-57 QUARTIERE
MALASPINA-NOTARBARTOLO**
Progetto di un gruppo di negozi
Archivio Salvatore Caronia Roberti

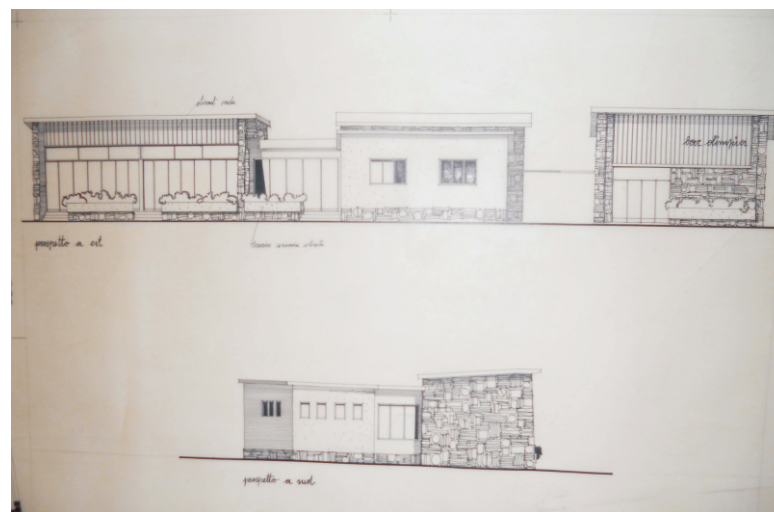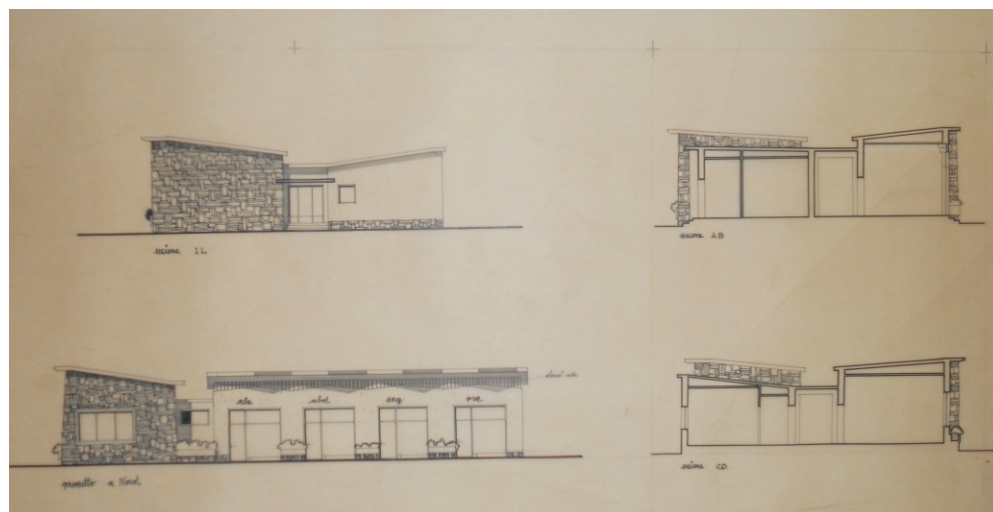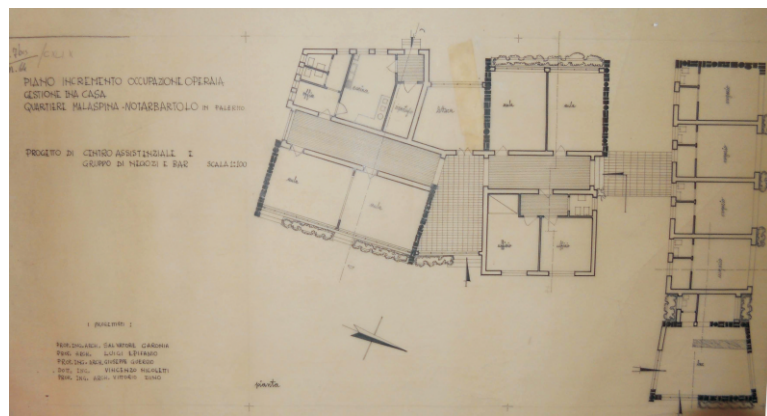

1949-57 QUARTIERE MALASPINA-NOTARBARTOLO
Progetto di centro assistenziale, gruppo di negozi e bar
Archivio Salvatore Caronia Roberti

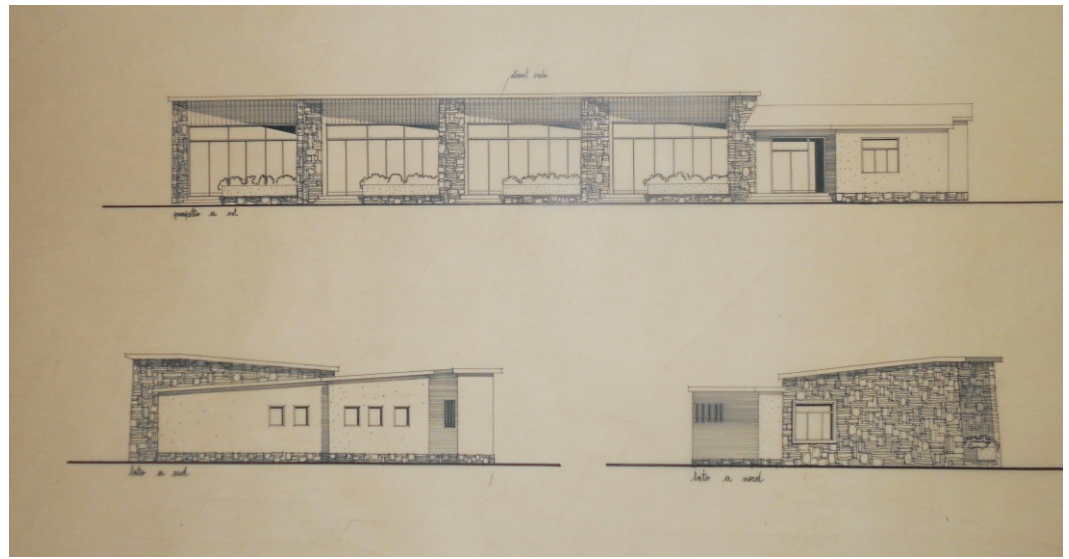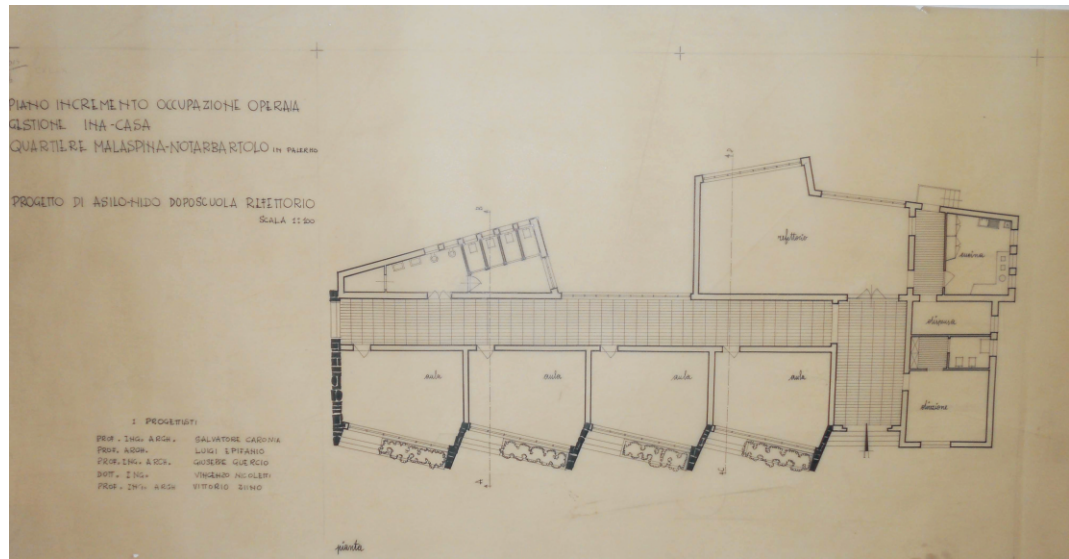

1949-57 QUARTIERE MALASPINA-NOTARBARTOLO
Progetto di asilo nido, doposcuola, refettorio
Archivio Salvatore Caronia Roberti



