

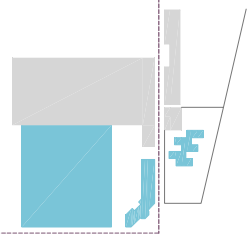
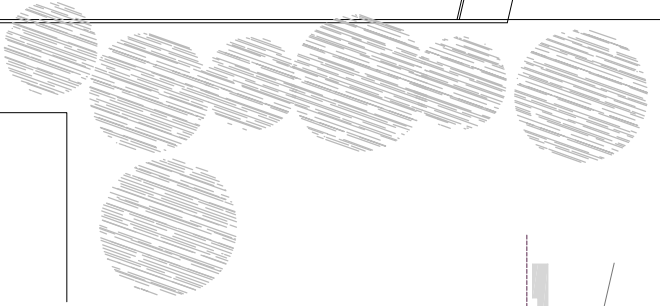
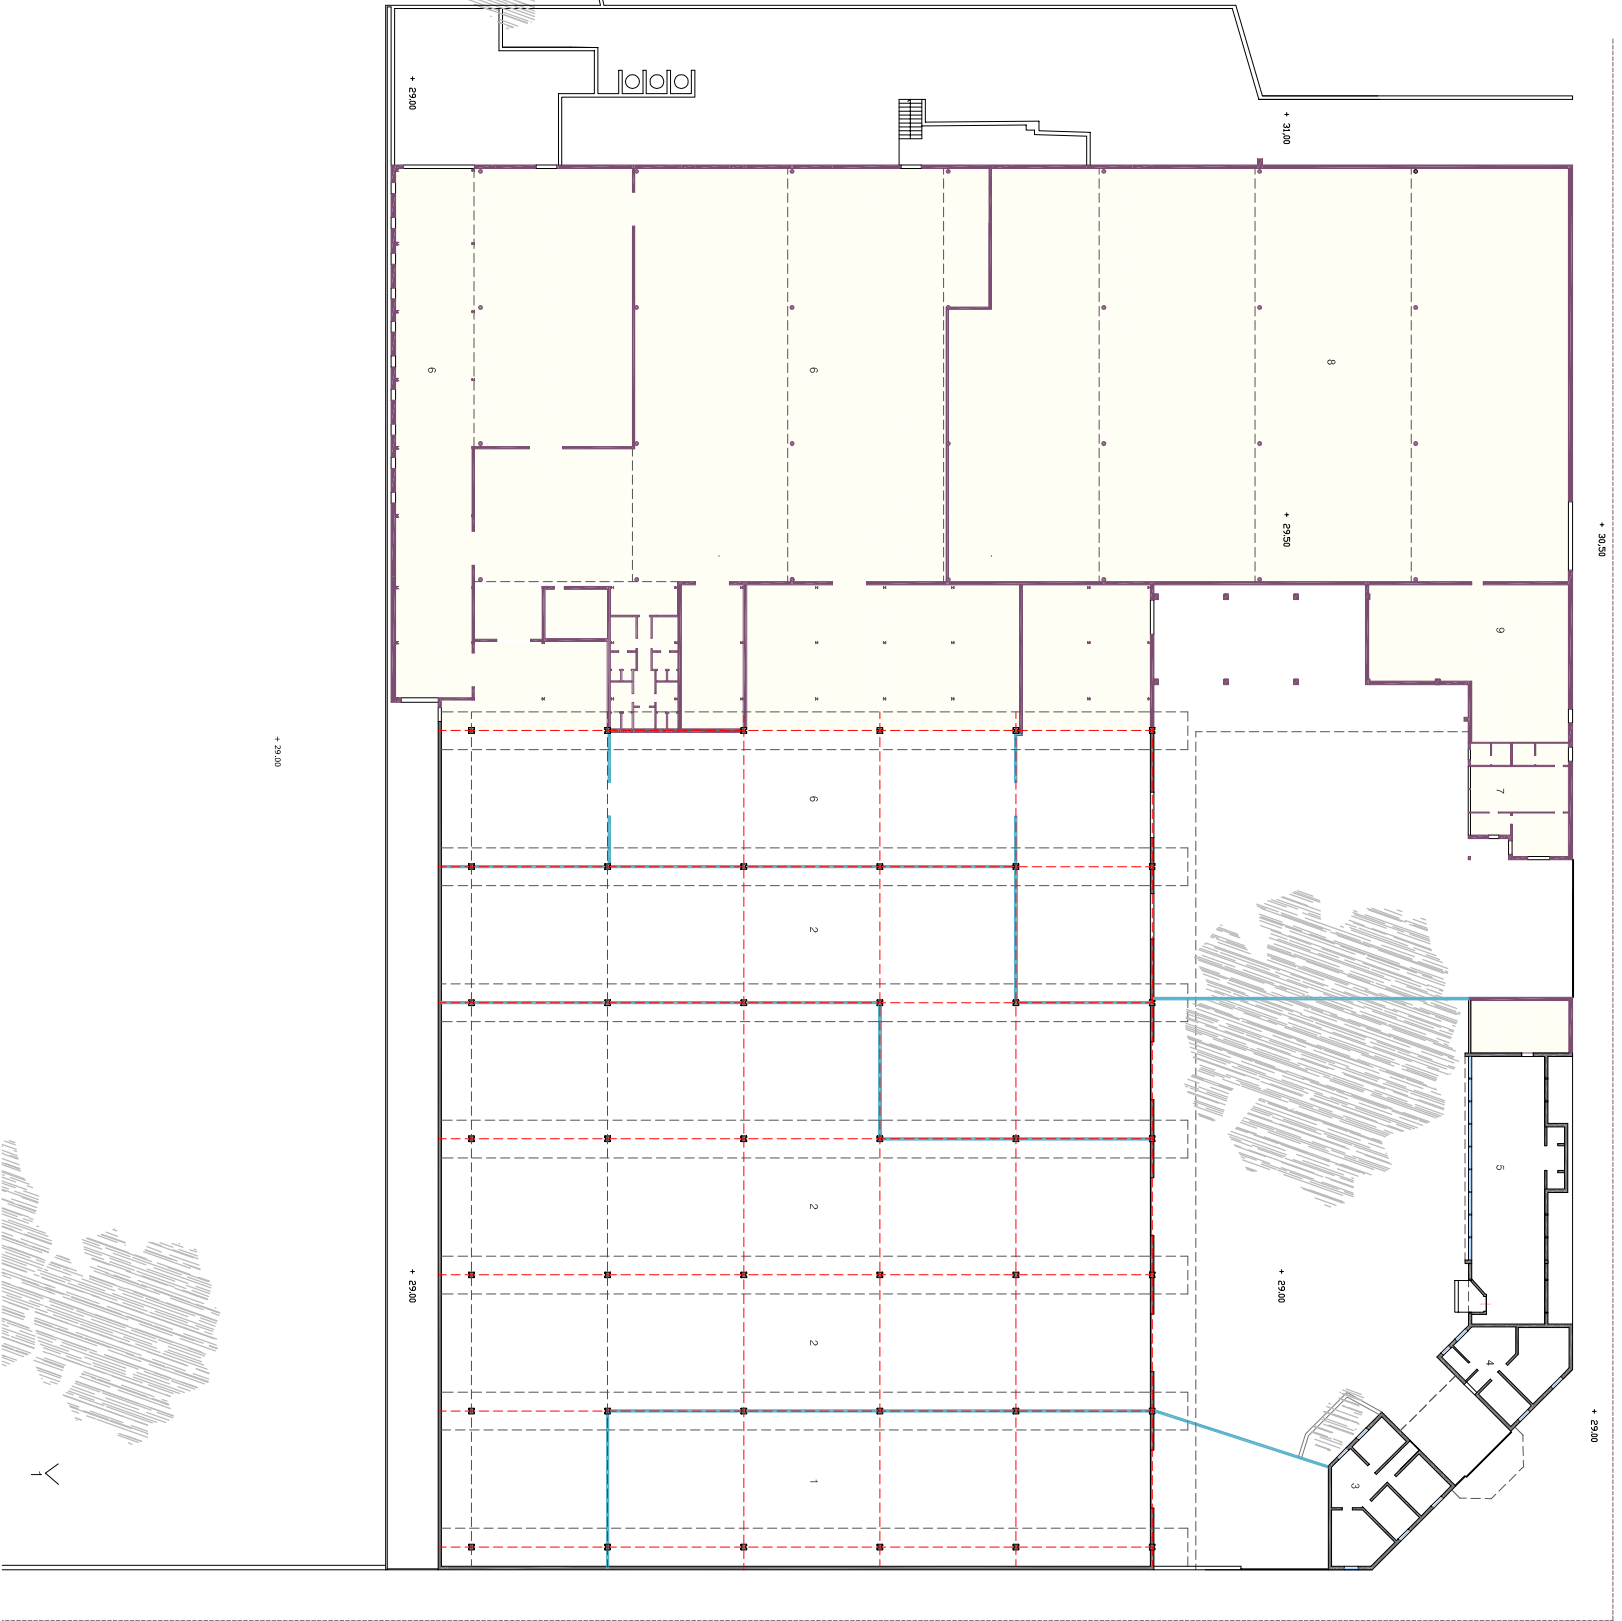


- Legenda destinazioni d'uso
- 1 deposito alimentare
  - 2 deposito SA.F.F.A.
  - 3 uffici SA.F.F.A.
  - 4 custode
  - 5 deposito SA.F.F.A. (spazi inutilizzati)
  - 6 stabilimento Universal Imballaggi
  - 7 uffici Universal Imballaggi
  - 8 stabilimento Sernet
  - 9 uffici Sernet
  - 10 residenze (spazi inutilizzati)
  - 11 deposito Sernet (spazi inutilizzati)
  - 12 uffici Icern (spazi inutilizzati)
- nuovi tramezzi interni alla fabbrica  
 strutture preesistenti addossate  
 alla fabbrica

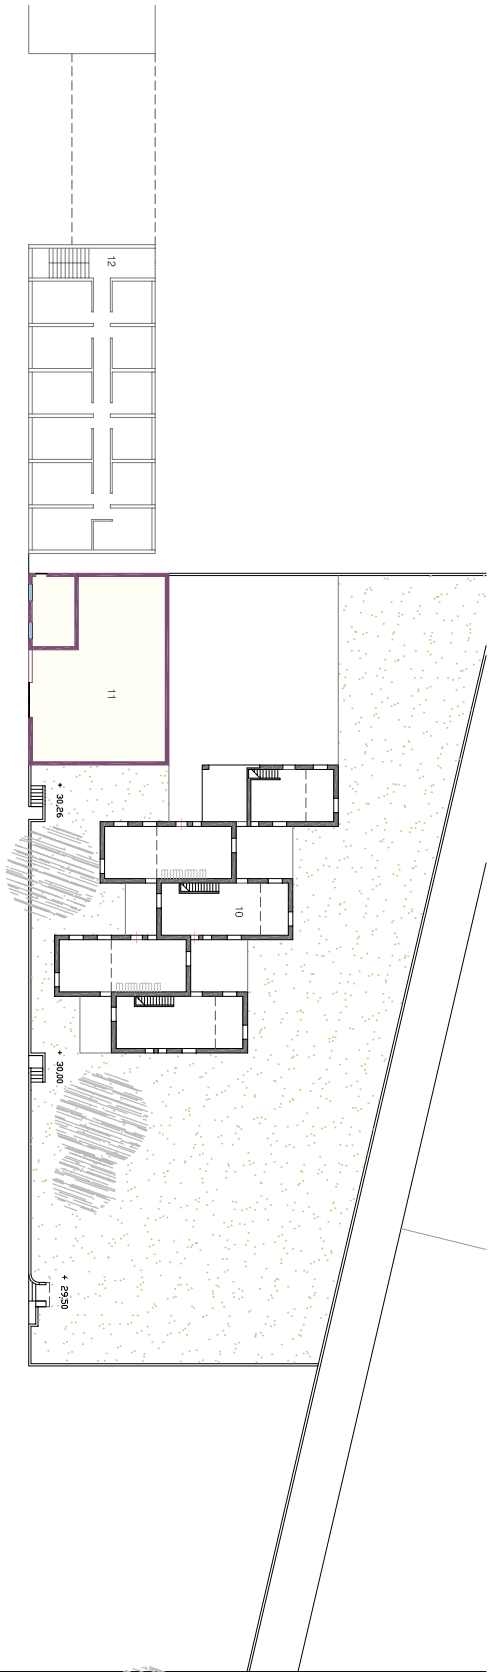

tav. B1 Planimetria generale

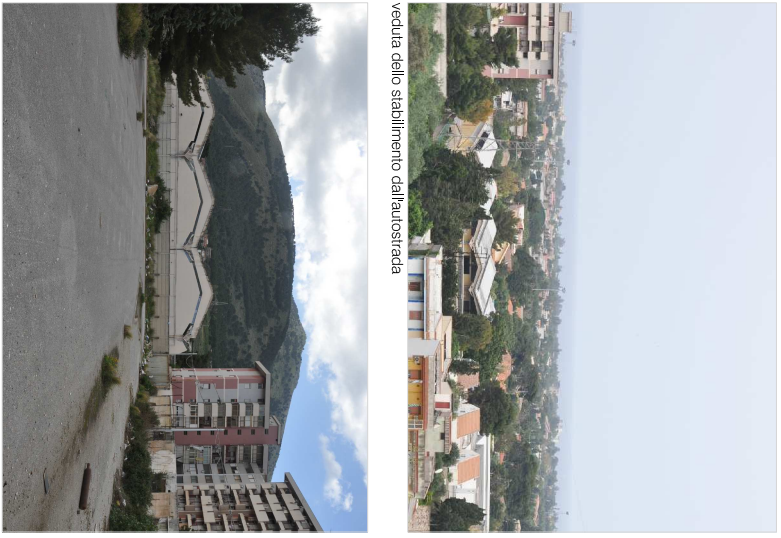