


- 1 aula liturgica (fino a 550 posti)
- 2 fonte battesimale
- 3 altare
- 4 ambone
- 5 cero pasquale
- 6 crocifisso
- 7 custodia eucaristica
- 8 sede del presidente
- 9 onfalos
- 10 coro
- 11 organo
- 12 San Giacomo Apostolo
- 13 immagine mariana
- 14 cappella feriale
- 15 penitenzieria
- 16 sacrestia
- 17 uffici
- 18 torre campanaria
- 19 accesso al locale tecnico




- 20 salone parrocchiale
- 21 aule catechesi
- 22 cucina
- 23 cucina all'aperto
- 24 casa canonica


0 1 5 10 20 m
 scala 1:200

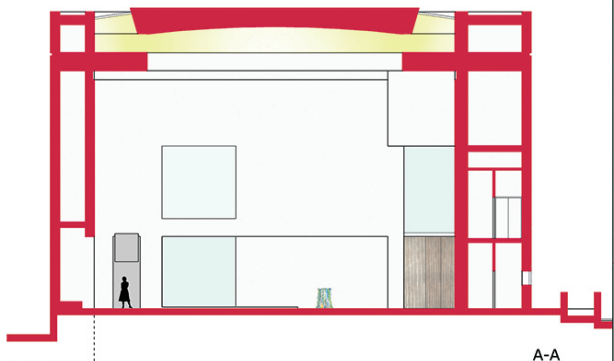

A-A

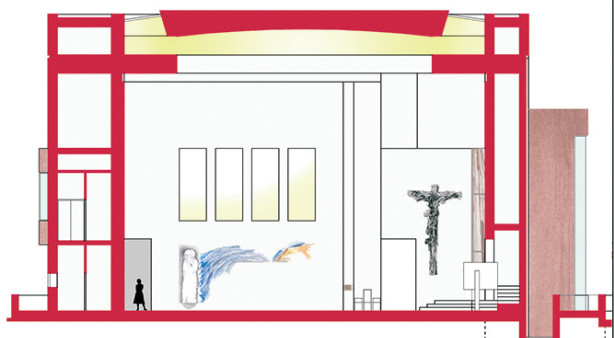

B-B

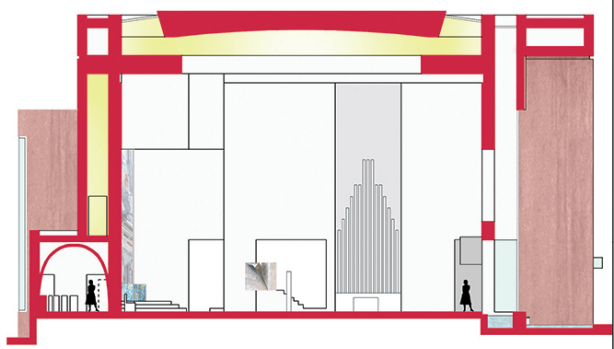

C-C



D-D